


Schaftenau - Knoten Radfeld, viergleisiger Ausbau Trassensicherung, UVE Grundsatzgenehmigung

Bauphasen Angath

1. Rohbaustollen (Jahre 1-3)

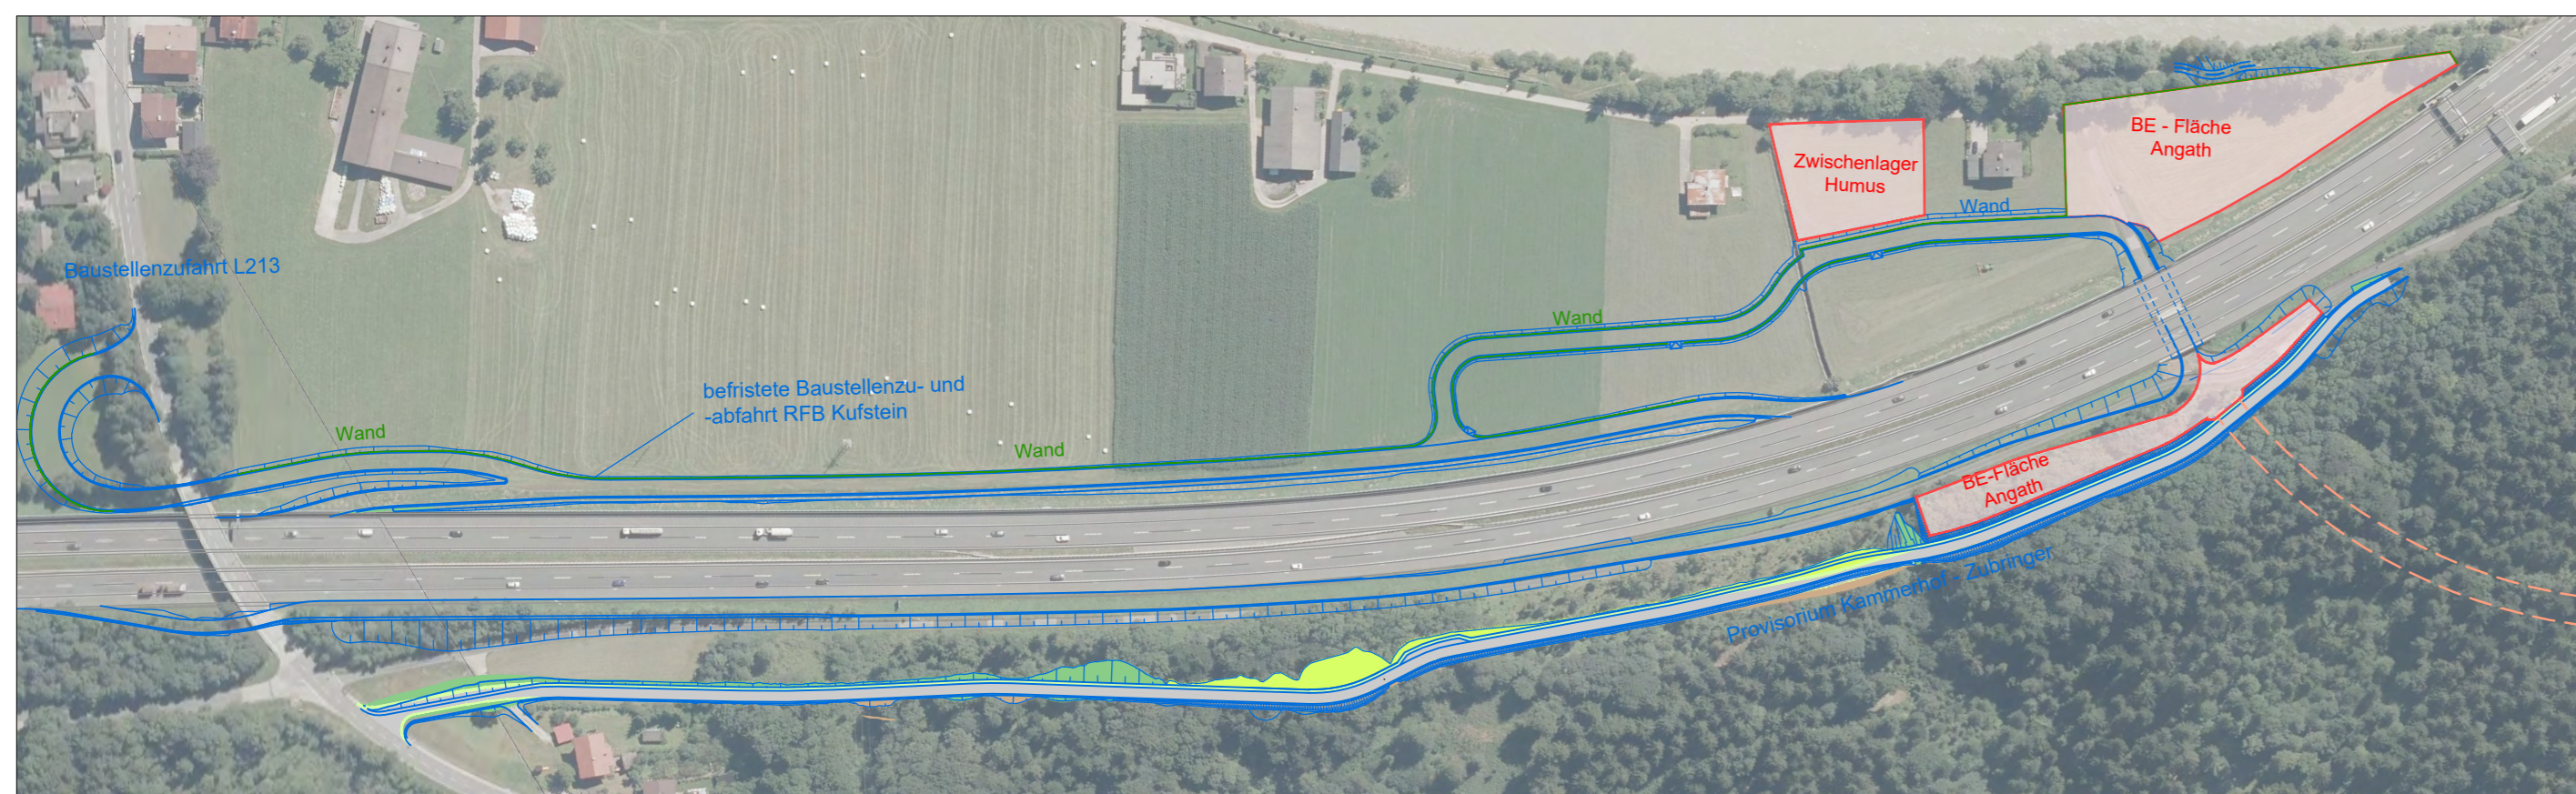


Straßenkehrmaschine



Gewässerschutzanlage (GSA)

2. zyklischer Vortrieb Angerbergtunnel (Jahre 3-5)


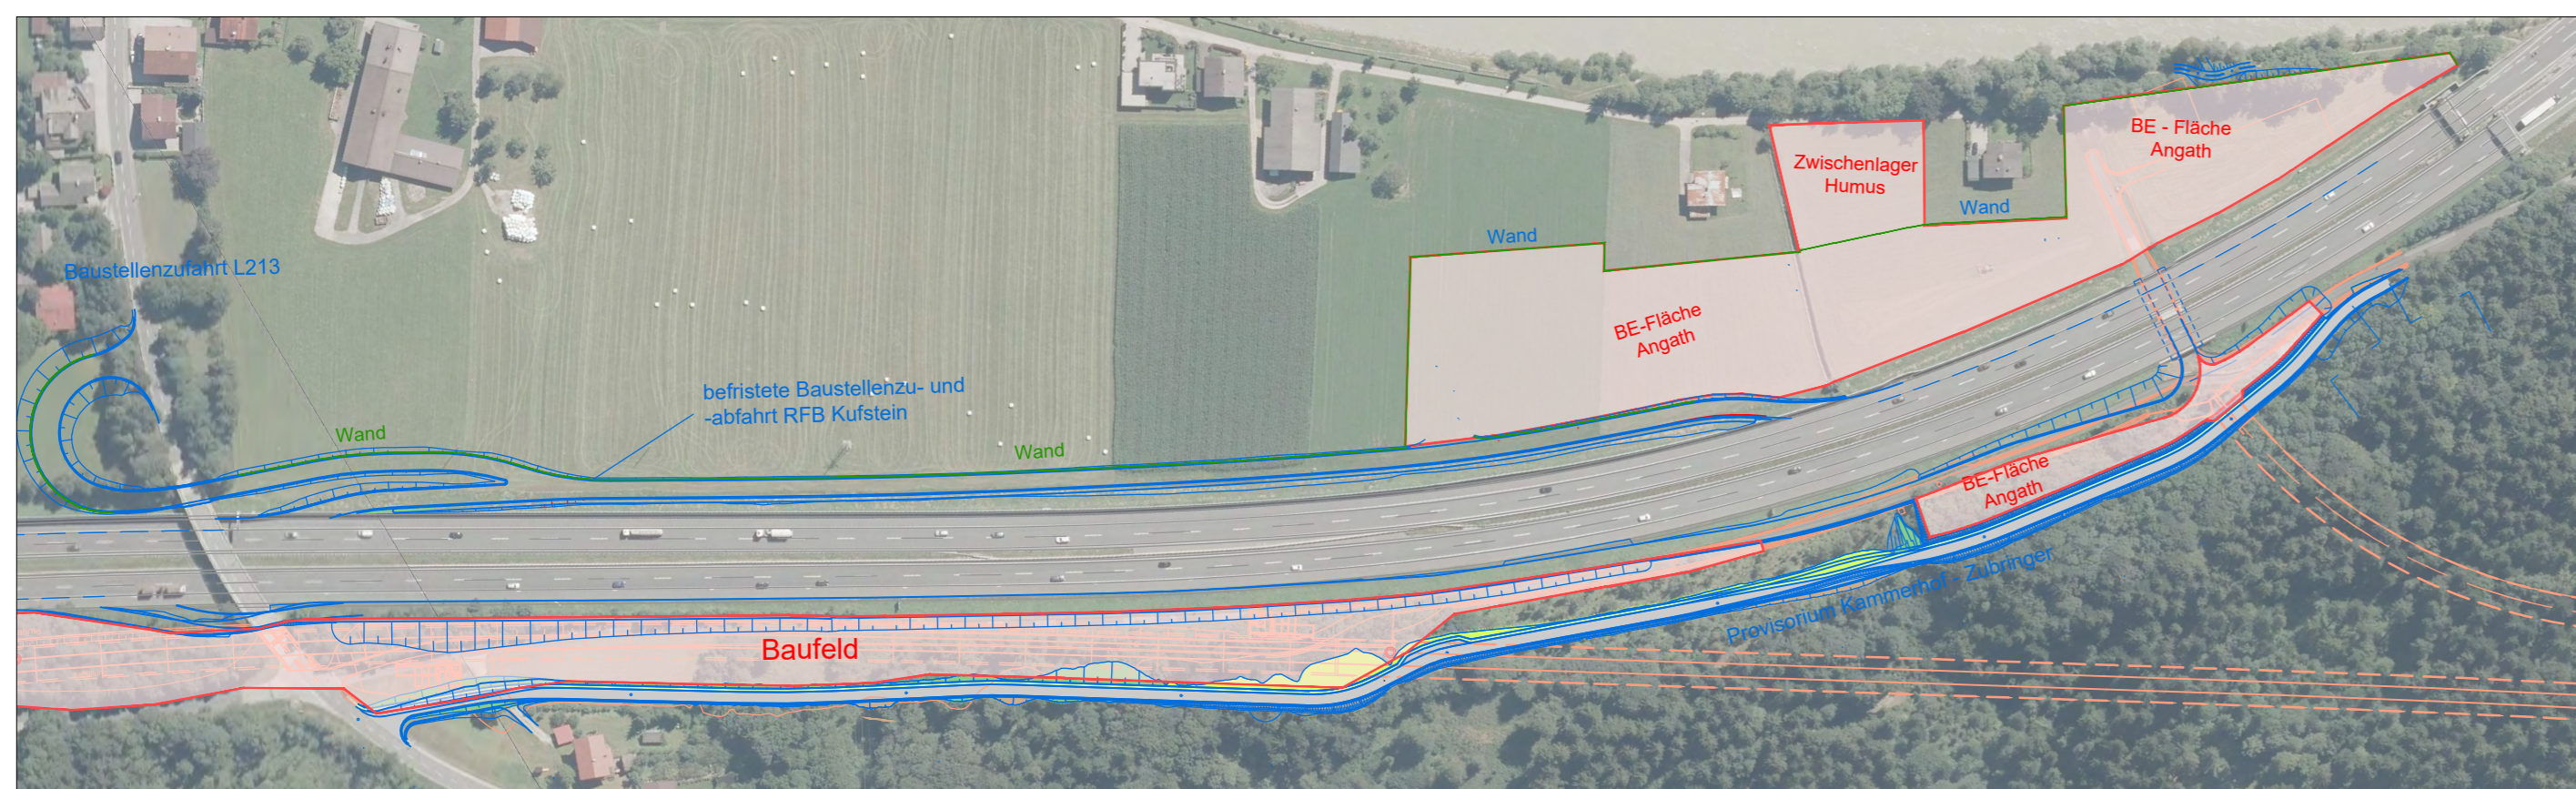


Reifenwaschanlage



Reifenwaschanlage

3. kontinuierlicher Vortrieb Angerbergtunnel (Jahre 5-7)

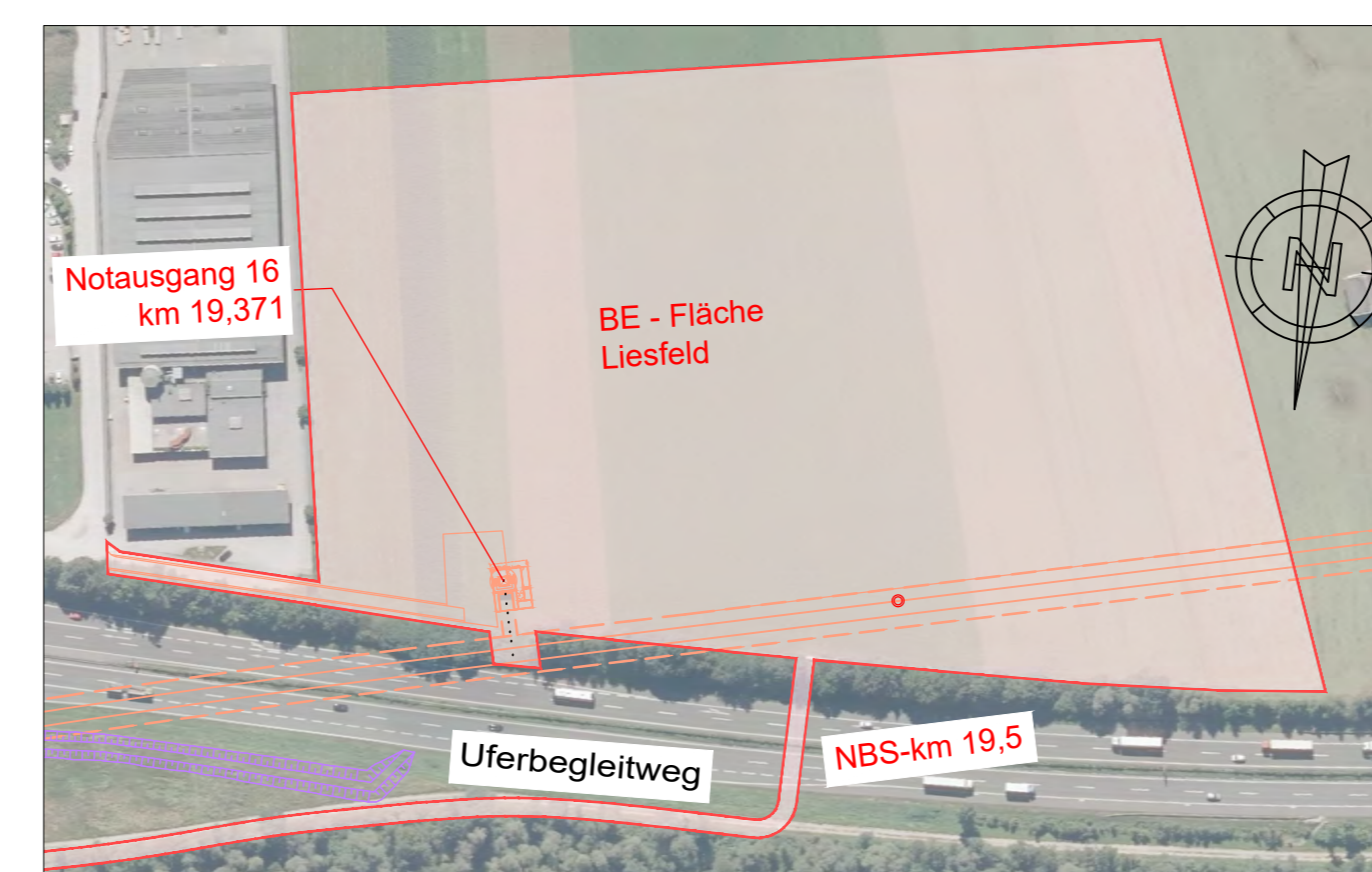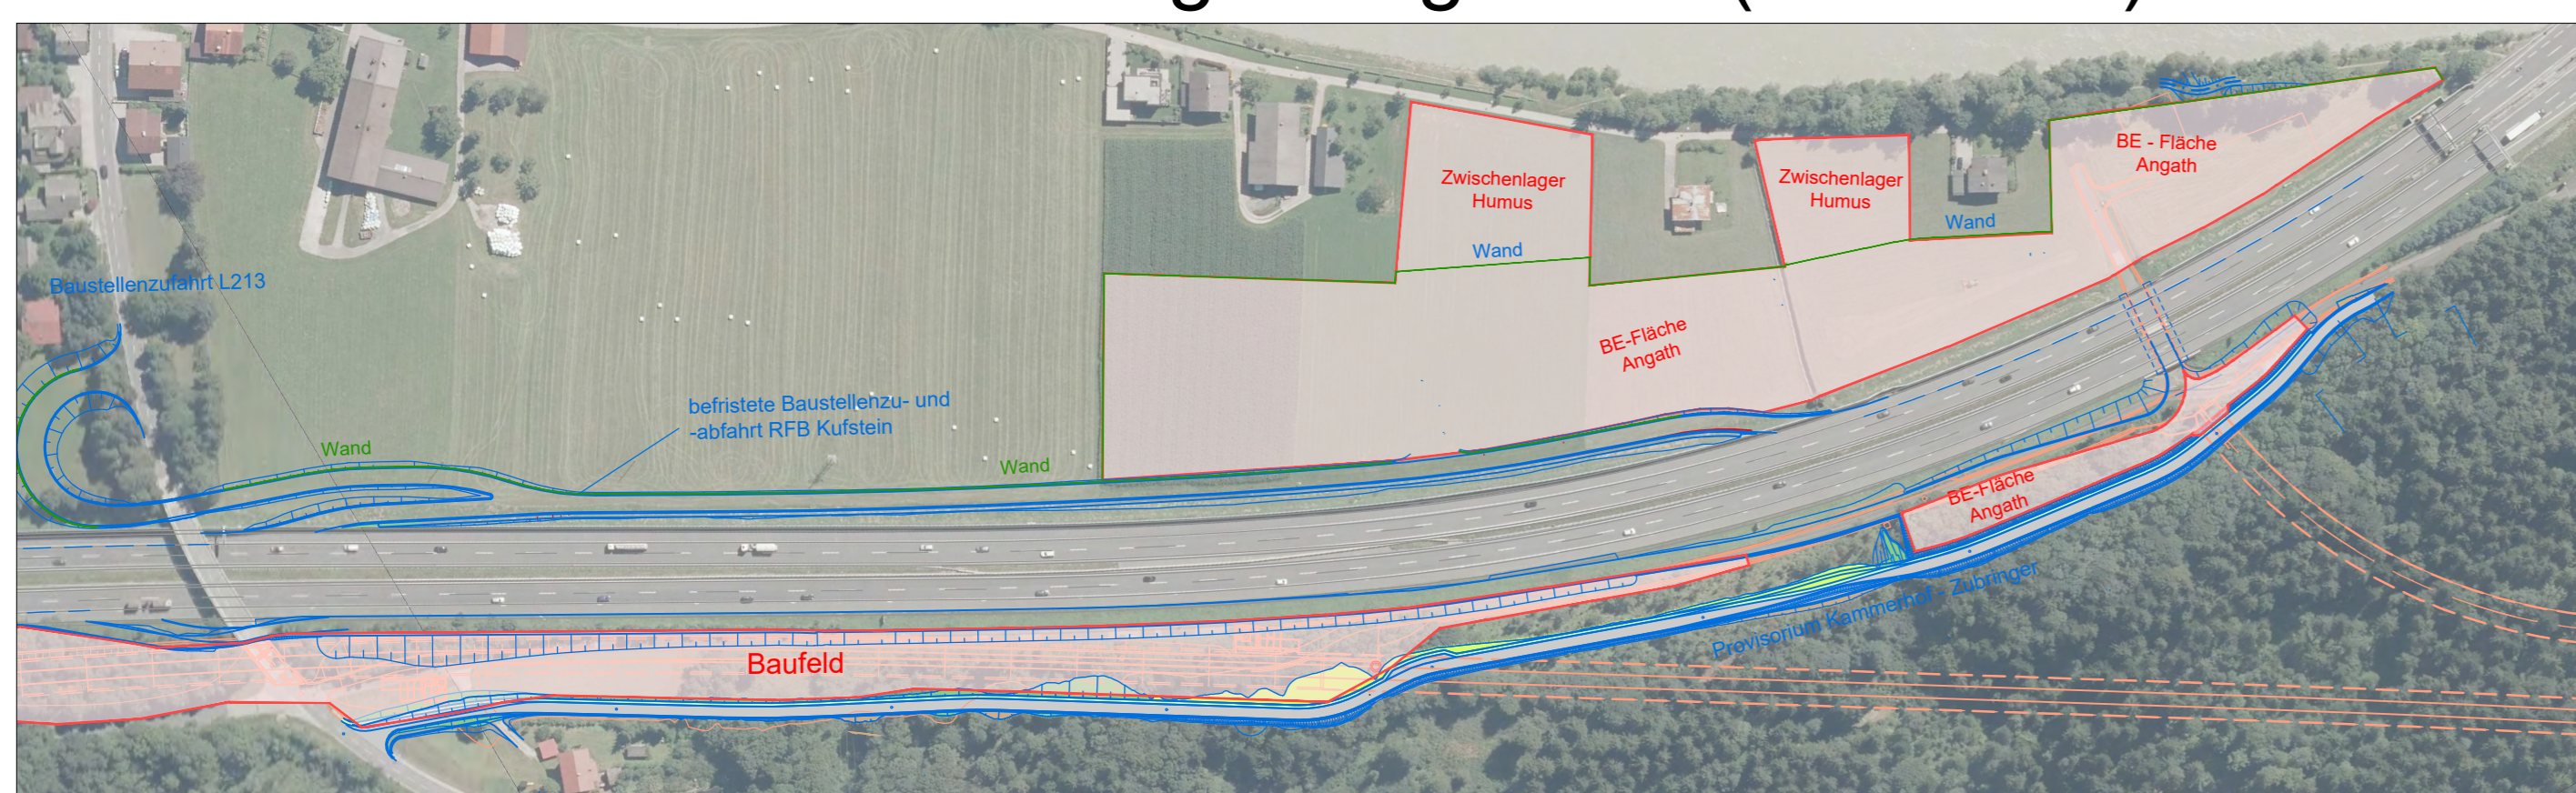

BE - Fläche Liesfeld



Lärmschutzwand

4. Innenschale und Ausrüstung (Jahre 7-10)



Luftgütemessstelle



Schutzwand - BE Fläche