



Tag (06:00 bis 22:00)

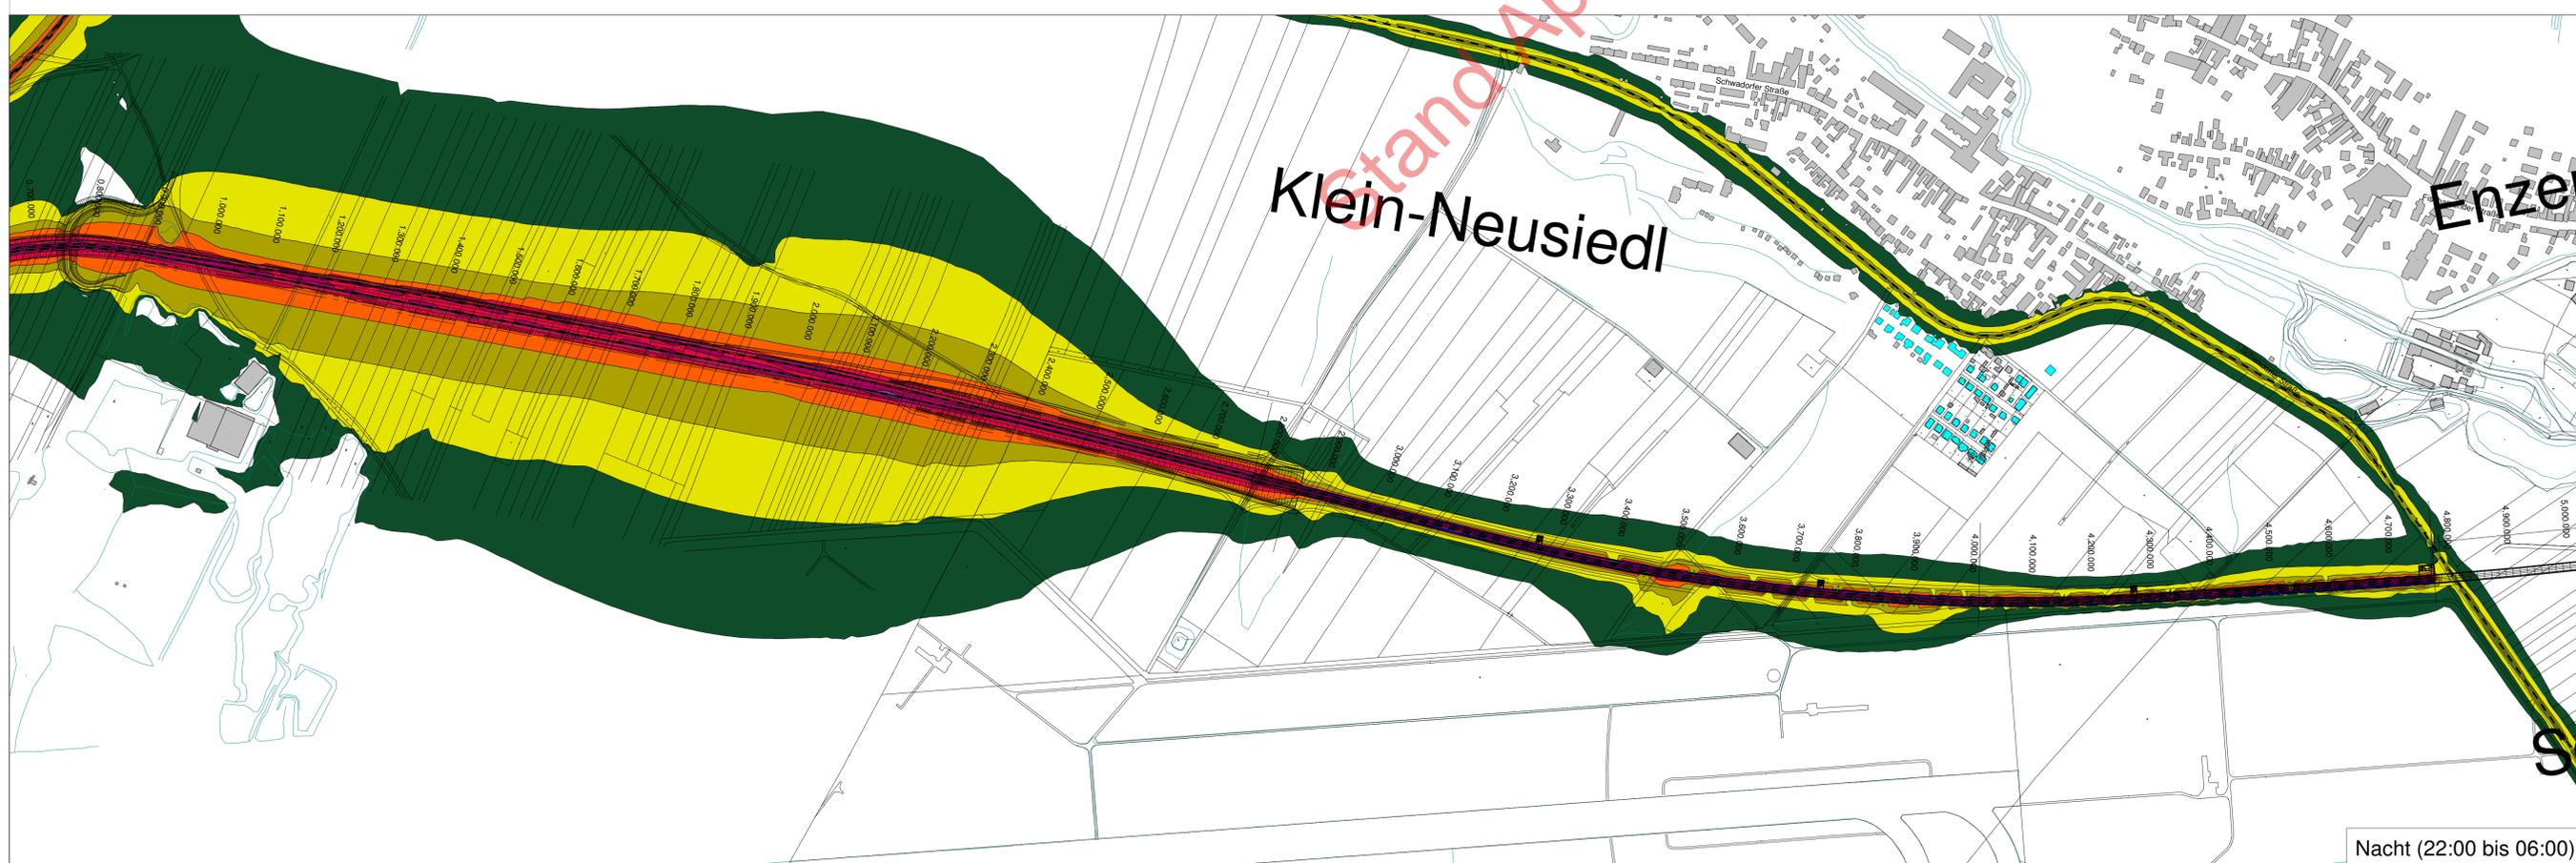

Nacht (22:00 bis 06:00)

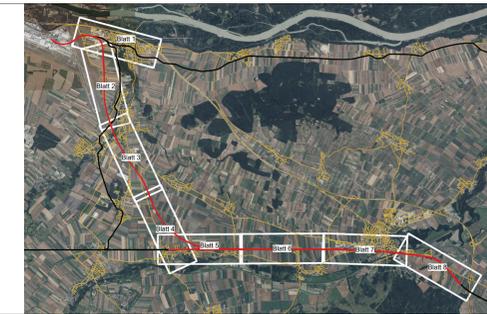

**LEGENDE**

Rasterhöhe: 1.50m  
 Rasterweite: 10.00m  
 Maßstab: 1:5000

GZ: 13x200445  
 230407\_OEBB\_Spange-VIA-BL\_RLK\_1.5m.cna  
 Variante: Projekt Bündlung Ostbahn Leithagerung unten inkl. Unterwerfung Trautmannsdorf mit Lärmschutz

WOHN-GEWERBE- u. GEBÄUDE MIT LÄRMSCHUTZ-FENESTER BETRIEBSPHASE	WÄNDE/SCHIRM BESTAND	40.0 <= ... < 45.0
GEBÄUDE MIT SENSIBLER NUTZUNG	SCHIRM PROJEKT	45.0 <= ... < 50.0
NEBEN-/GEWERBE- u. GEBÄUDE ODER NICHT FÜR DIE BEURTEILUNG RELEVANTE GEBÄUDE	SCHIENENSTRECKE	50.0 <= ... < 55.0
BRÜCKE	SCHIENENSTRECKE MIT BRÜCKENZUSCHLAG	55.0 <= ... < 60.0
HAUSBEURTEILUNGEN		60.0 <= ... < 65.0
		65.0 <= ... < 70.0
		70.0 <= ... < 75.0
		75.0 <= ... < 80.0
		80.0 <= ...

Kofinanziert von der Europäischen Union

**OBB** INFRA

**STRECKE**  
 Wien Hbf-Südosttangente (in Wbf)=Staatsgrenze nächst Nickelsdorf - (Hegyeshalom)  
 (VZG - Nr.: 11801)  
 Rennweg (in Nw)=Wolfsthal  
 (VZG - Nr.: 19101)

**FLUGHAFEN WIEN - OSTBAHN**  
 Errichtung Verbindungsstrecke  
 km 19,300 - km 41,300

**SCHALLTECHNIK**

04					
03					
02					
01					
Index	Datum	Name	Beschreibung der Änderung		Zustimmung

OBJEKTNR.: \_\_\_\_\_ STRECKENNR.: VZG - Nr.: \_\_\_\_\_

**ABSCHNITT**  
 Km / Stat. \_\_\_\_\_

Bearbeitet	04/2023	u.g.p.s.	Planinst.
Gezeichnet	04/2023	u.g.p.s.	u.g.p.s.
Geprüft	04/2023	u.g.p.s.	u.g.p.s.
GZ	13x200445		
Plangröße	1:5000		
Maßstab	1:5000		

Rasterlärmkarte Prognose  
 h = 1,5m üGOK Teil 2/8

Planung: \_\_\_\_\_

**ic** IC konsulten Zivilttechniker GesmbH  
 Schönbrunner Straße 297  
 1120 Wien, Österreich  
 T +43 1 521 69-0, office@ic-group.org

Fachreferent:  
 OBB-Infrastruktur AG  
 GB Projekte Neu-/Ausbau  
 DI Volk Andreas  
 Projektleitung Wien Zentral  
 Unterschrift/Stempel

Projektleitung:  
 OBB-Infrastruktur AG  
 GB Projekte Neu-/Ausbau  
 Ing. Christian Trumler  
 Projektleitung Wien Zentral  
 Unterschrift/Stempel

Datum: \_\_\_\_\_ Unterschrift/Stempel: \_\_\_\_\_