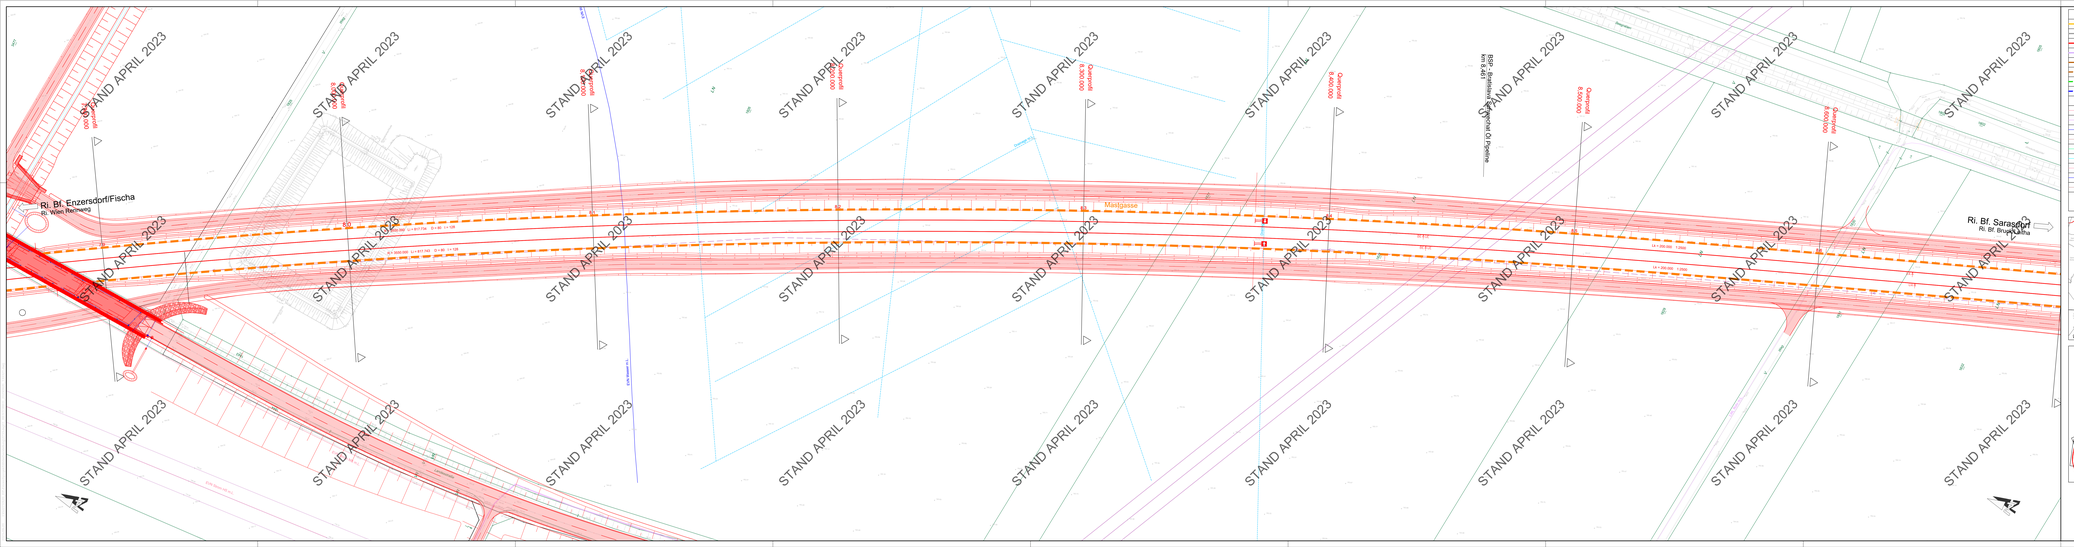

LEGENDE

- GLEISACHSE ABTRAG
- BESTAND
- Projekt
- Kontextprojekt
- Bahngrundgrenze
- neue Bahngrundgrenze
- Bauverbotsbereich gemäß Bestand
- Bauverbotsbereich gemäß Projekt

EINBAUTEN

- STROM
- FERNMELDE
- WASSER
- KANAL
- GAS
- FERNWÄRME
- STROM WIRD AUFGELASSEN
- WASSER WIRD AUFGELASSEN
- KANAL WIRD AUFGELASSEN

ANMERKUNG:

Die dargestellten Leitungen und Einbauten wurden auf Grund der Angaben der jeweiligen Einbautenträger bestmöglich in die bestehende Geländeaufnahme eingearbeitet. Durch die oft jedoch sehr mangelhaften Planunterlagen, ist eine Verifizierung der Leitungen und Einbauten durch Mitarbeiter der Einbautenträger vor Ort unbedingt notwendig.

Vermessung SCHMID
Because Size Matters

AMP002-LIV-00003P-00-2117-E00

ÖBB INFRA

AUSFERTIGUNG

ERLASS
414_17

STRECKE

Wien Hbf-Südostlangsteig (in Wiederinbetriebnahme nächst Nickelsdorf - (Hegyeshalom)
km 0,000 - km 41,500
Rennweg (in Nachtrollbahn)
(VZG / Nr.: 19101)

FLUGHAFEN WIEN - OSTBAHN
Errichtung Verbindungsstrecke
km 19,300 - km 41,500
(VZG - Nr.: 19601)

VERKEHRSPROJEKT

EINREICHPROJEKT

Index	Datum	Name	Änderungen zur Vorlagung	Zeichnung
00				
01				
02				
03				
04				

OBJEKTNR.: STRECKENNR.:

ABSCHNITT
Km / Blatt

Bearbeitet:		Planverf.
Gezeichnet:	Kontrolliert:	Genehmigt:
Datum:	Unterschrift:	
Maßstab:		
Projektnr.:	2.2.2.17	
Blattnr.:		

1:500

Lageplan - Blatt 17

Planung:
TEAM BBB-STOIK-TECTON
A-1 1000 ZT: HABEN
LINDENGASSE 4 / 16-17
1070 WIEN

STOIK & PARTNER ZT-GMBH
Ziviltechniker
Mariahilfer Straße 77
1060 WIEN
Tel.: +43 (1) 597 40 40
Fax: +43 (1) 597 40 40 - 20
office@stoik.at

Fachbereich:
ÖBB-Infrastruktur AG
GB Projekte Neu-Ausbau
Geschäftsbereich
Projektleitung Ostbahn Südost

Datum: Unterschrift/Stempel:

Projektleitung:
ÖBB-Infrastruktur AG
GB Projekte Neu-Ausbau
Geschäftsbereich
Projektleitung Ostbahn Südost