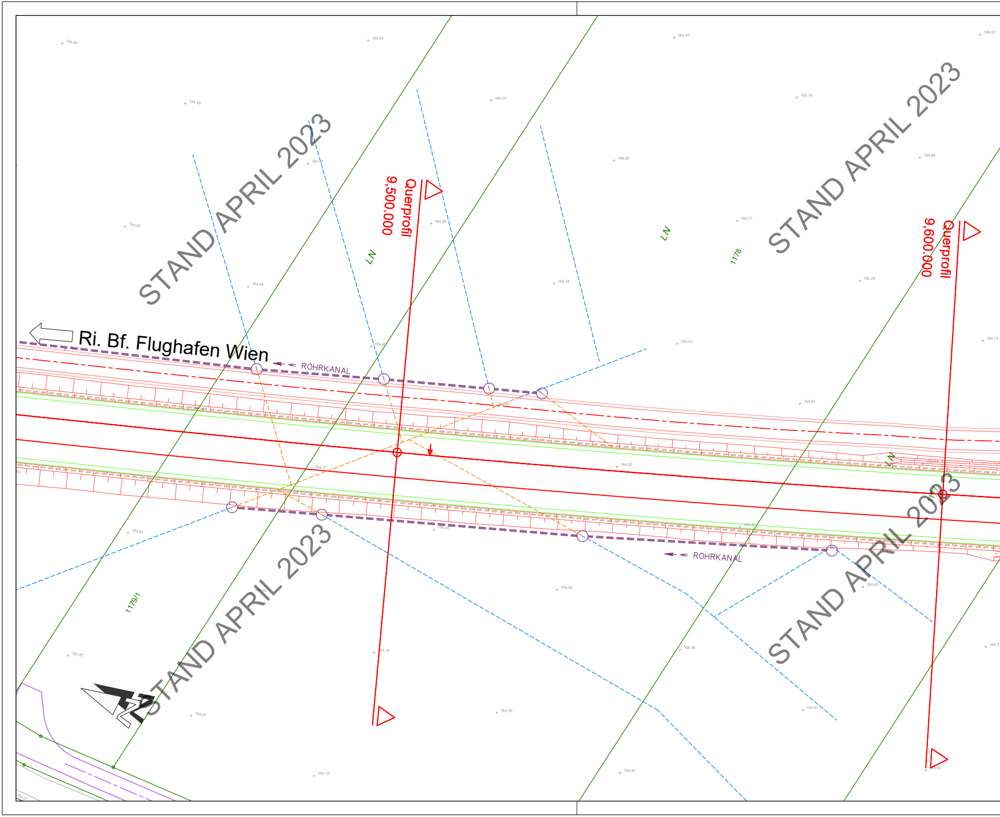
Ri. Bf. Flughafen Wien
ROHRKANAL
ROHRKANAL
Querprofil
9,500.000
Querprofil
9,600.000
LN
LN
LN
1178
1179/1

STAND APRIL 2023
STAND APRIL 2023
STAND APRIL 2023
STAND APRIL 2023

D097
Kleintierdurchlass
km 9,681
LW = 2,0m LH = 1,0m
KH =

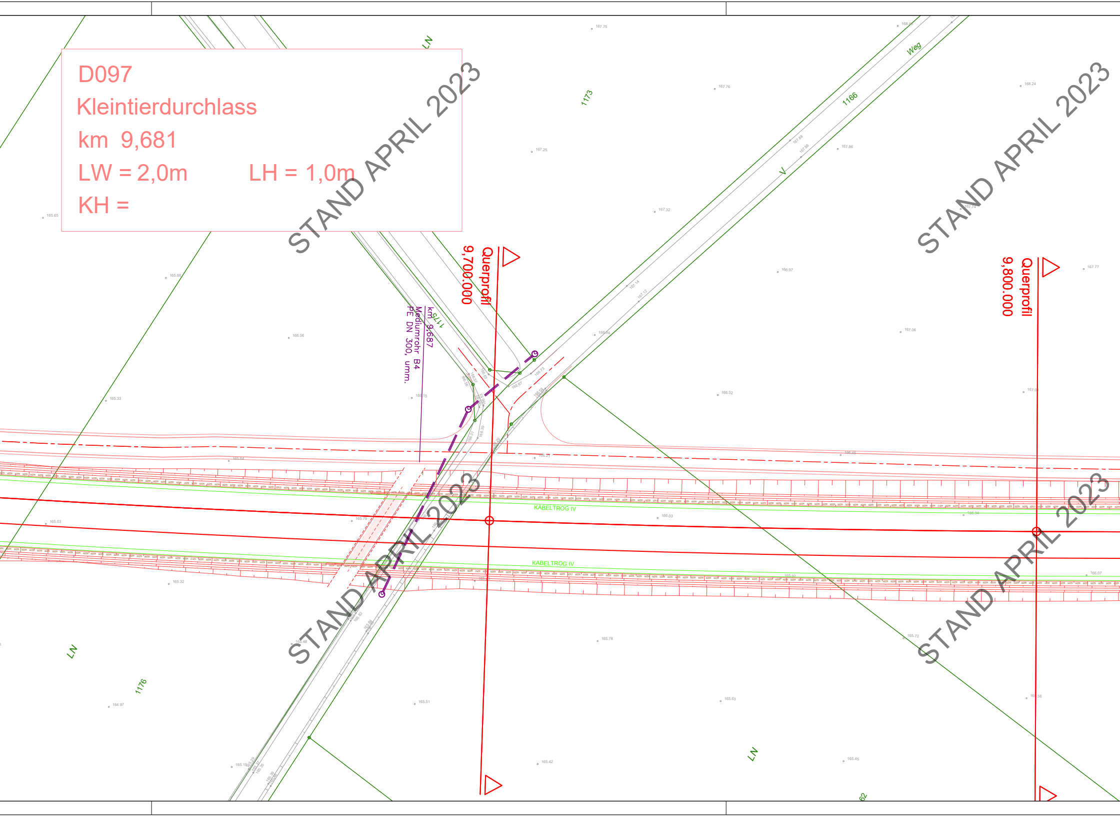
Querprofil
9,700.000
Querprofil
9,800.000
km 9,687
Mediumrohr B4
PE DN 300, umm.
KABELTROG IV
KABELTROG IV
Weg
1166
1173
1175
1176
V
LN
LN
LN
LN
62

STAND APRIL 2023
STAND APRIL 2023
STAND APRIL 2023
STAND APRIL 2023

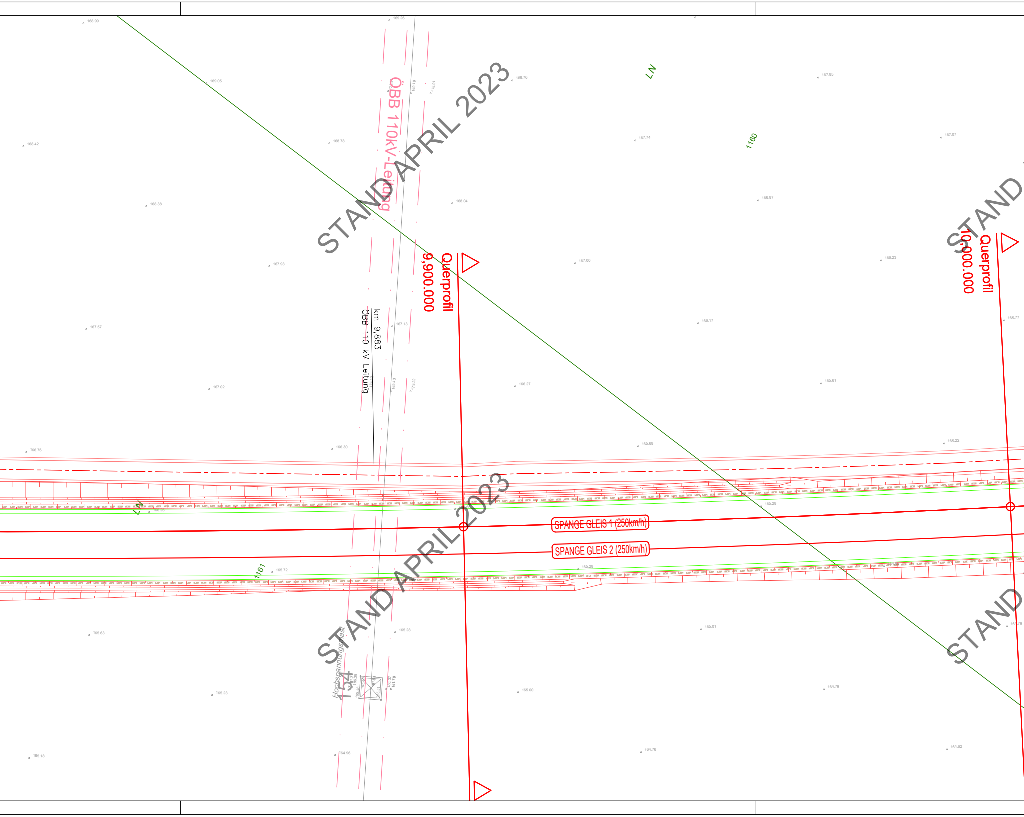
ÖBB 110kV-Leitung
Querprofil 9,900.000
Querprofil 10,000.000
km 9,883
ÖBB 110 kV Leitung
SPANGE GLEIS 1 (250km/h)
SPANGE GLEIS 2 (250km/h)
LN
LN
1160
1161
Hochspannungsmast
154
168.99
169.05
168.42
168.78
168.38
167.93
167.57
167.02
166.76
166.30
168.04
168.76
167.74
167.85
167.07
166.87
167.00
166.23
167.13
166.17
166.27
165.61
165.68
165.22
166.26
165.72
165.28
165.26
165.63
165.28
165.01
164.79
165.23
165.00
164.79
165.18
164.96
164.76
164.62
165.77

STAND APRIL 2023
STAND APRIL 2023
STAND
STAND

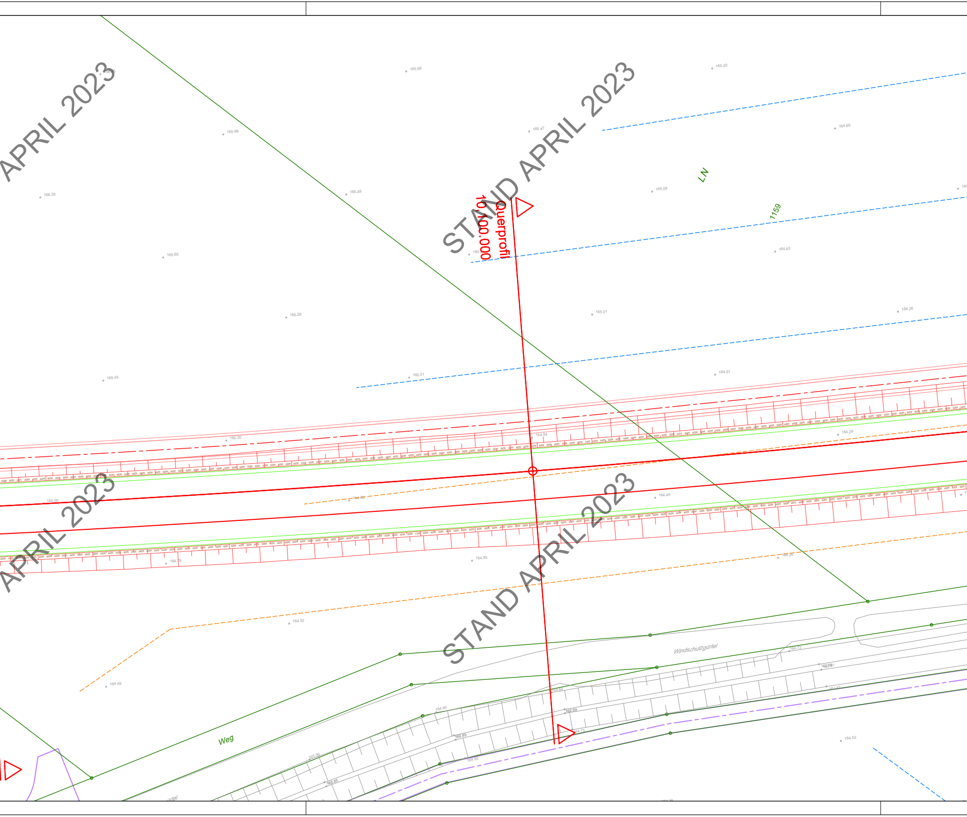
STAND APRIL 2023
Querprofil
10,100.000
LN
1159
Weg
Windschutzgürtel
165.99
165.20
165.98
165.47
164.69
166.26
165.48
165.09
165.65
164.63
165.26
165.01
164.26
165.45
165.01
164.57
165.20
164.84
164.29
165.00
164.44
164.79
164.80
164.52
164.49
164.72
164.95
164.53

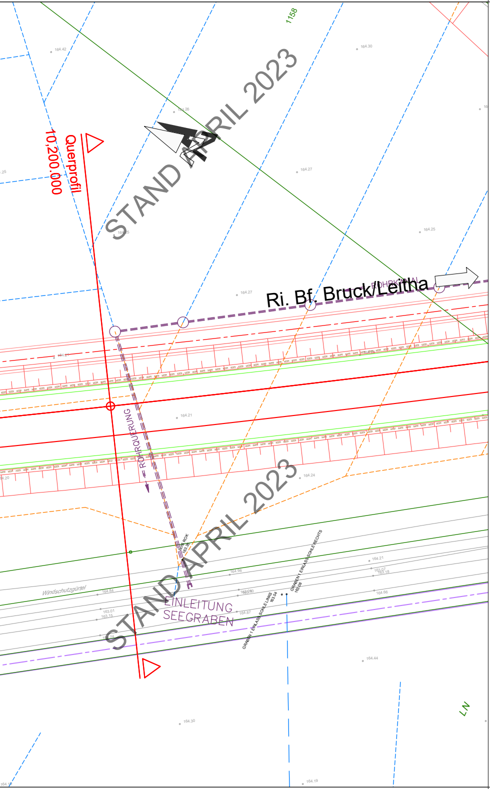
1158
164.42
164.30
164.26
164.27
164.25
Querprofil
10,200.000
Ri. Bf. Bruck/Leitha
ROHRKANAL
164.27
164.21
ROHRQUERUNG
164.24
164.20
SchS ROK
163.38
164.98
Windschutzgürtel
164.84
163.90
EINLEITUNG
SEEGRABEN
164.87
163.01
163.15
GRABEN 1 EINLASS SOHLE LINKS
163.04
GRABEN 1 EINLASS SOHLE RECHTS
163.08
164.21
163.07
163.18
164.66
164.44
164.30
164.19
LN

STAND APRIL 2023

STAND APRIL 2023

L E G E N D E

━	**GLEISACHSE ABTRAG**
━	**BESTAND**
━	**Projekt**
━	**Kontextprojekt**
━ · ━	**Bahngrundgrenze**
━ · · ━	**neue Bahngrundgrenze**
━ · · ━	**Bauverbotsbereich gemäß Bestand**
━ · · ━	**Bauverbotsbereich gemäß Projekt**

E I N B A U T E N

━	***STROM***
━	***FERNMELDE***
━	***WASSER***
━	***KANAL***
━	***GAS***
━	***FERNWÄRME***
━×━	***STROM WIRD AUFGELASSEN***
━×━	***WASSER WIRD AUFGELASSEN***
━×━	***KANAL WIRD AUFGELASSEN***

ANMERKUNG:

Die dargestellten Leitungen und Einbauten wurden auf Grund der Angaben der jeweiligen Einbautenträger bestmöglich in die bestehende Geländeaufnahme eingearbeitet.

Durch die oft jedoch sehr mangelhaften Planunterlagen, ist eine Verifizierung der Leitungen und Einbauten durch Mitarbeiter der Einbautenträger vor Ort unbedingt notwendig.

Vermessung
SCHMID
Because Size Matters

STAND APRIL 2023

BLATTSCHNITT

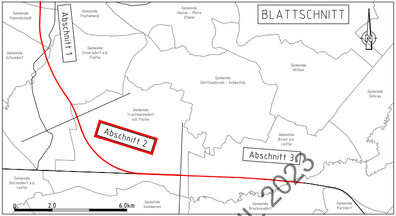
Gemeinde Kleinneusiedl
Abschnitt 1
Gemeinde Fischamend
Gemeinde Haslau - Maria Ellend
N
Gemeinde Schwadorf
Gemeinde Enzersdorf a.d. Fischa
Gemeinde Höflein
Gemeinde Göttlesbrunn - Arbesthal
Gemeinde Rohrau
Gemeinde Trautmannsdorf a.d. Fischa
Abschnitt 2
Gemeinde Bruck a.d. Leitha
Abschnitt 3
Gemeinde Götzendorf a.d. Leitha
0
2,0
6,0km
Gemeinde Sommerein
Gemeinde Bruckneudorf
Gemeinde Parndorf

STAND APRIL 2023

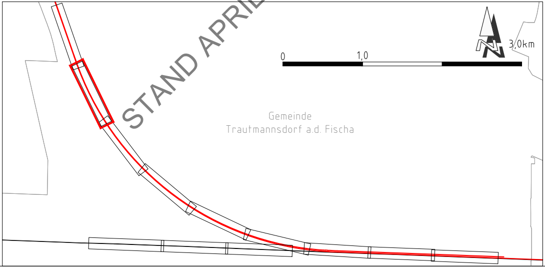
N
0
1,0
3,0km
Gemeinde
Trautmannsdorf a.d. Fischa

STAND APRIL 2023

Kofinanziert von der
Europäischen Union

ÖBB
INFRA

AUSFERTIGUNG
ORDNUNGSNUMMER

STRECKE

Wien Hbf-Südosttangente (in Wbf)=Staatsgrenze nächst Nickelsdorf - (Hegyeshalom)
(VZG - Nr.: 11801)
Rennweg (in Nw)=Wolfsthal
(VZG - Nr.: 19101)

FLUGHAFEN WIEN - OSTBAHN

Errichtung Verbindungsstrecke
km 19,300 - km 41,300

VERKEHRSPROJEKT

Index	Datum	Name	Beschreibung der Änderung	Zustimmung
04				
03				
02				
01				

OBJEKTNR.:

STRECKENNR.: VZG - Nr.:

ABSCHNITT
Km / Stat.

Bearbeitet	09/2022	DL
Gezeichnet	09/2022	LH
Geprüft	09/2022	DL
GZ	7190	
Plangröße	2100 x 297 = 0,62m2	

Maßstab
1:500

Planinhalt

LAGEPLAN
km 9,450 - km 10,250
BLATT 19

Planung:

TEAM IBBS-STOIK-TECTON
p.A. IBBS ZT - GMBH
LINDENGASSE 4 / 16-17
1070 WIEN

ibbs
ZT - GmbH
1070 WIEN, LINDENGASSE 4 / 16-17
TEL: 01 523 45 81, FAX: 01 523 45 81 80
E-mail: office@ibbs-zt.at

Datum

Unterschrift/Stempel

Fachreferent:
ÖBB-Infrastruktur AG
GB Projekte Neu-/Ausbau
DI Vodik Andreas
Projektleitung Wien Zentral
Unterschrift/Stempel

Projektleitung:
ÖBB-Infrastruktur AG
GB Projekte Neu-/Ausbau
Ing. Christian Trummer
Projektleitung Wien Zentral
Unterschrift/Stempel