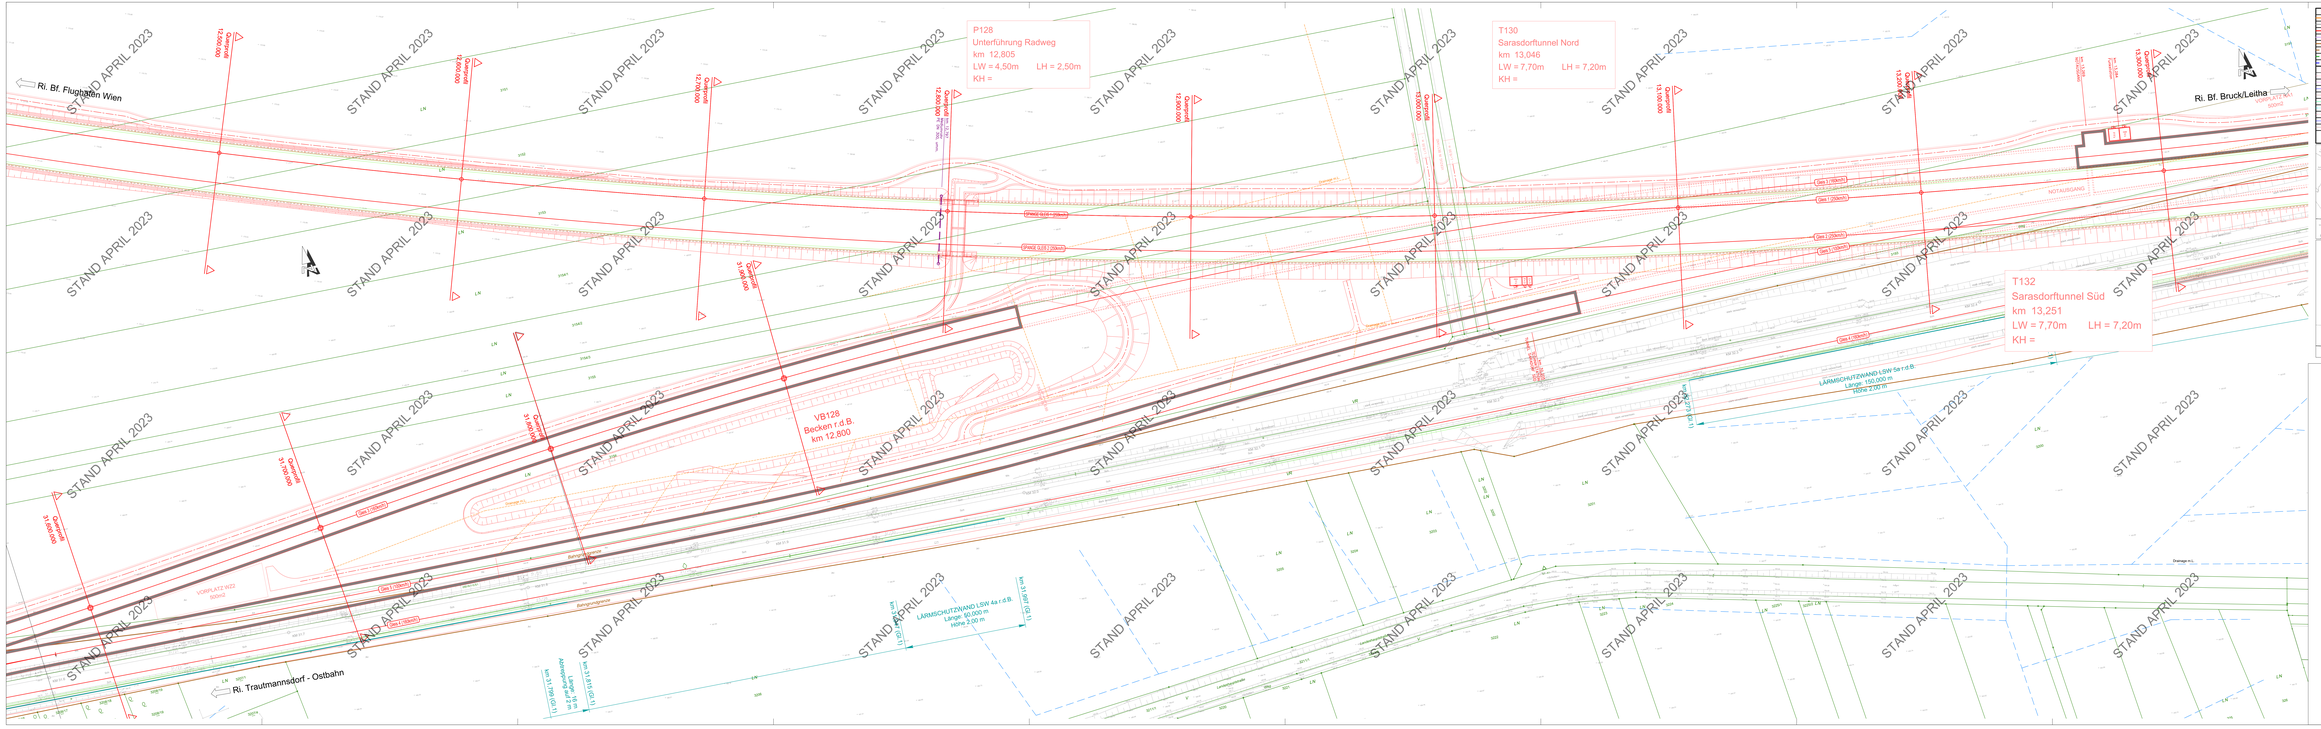

LEGENDE

	BLEICHARE ABTRAG
	ÜBERBAU
	PROJEKT
	Fahrleitungsmast
	Signalgrundgerüste
	neue Signalgrundgerüste
	Bauwerksfundament gemäß Bestand
	Bauwerksfundament gemäß Projekt

ÄNDERUNGEN

STROM	Die angeführten Leitungen und Schächte werden auf Grund der Ausführung der Bauwerke und der Gleisanlagen in der technischen Ausführungsplanung abgeändert.
FERNMELDE	Durch die auf jeder Seite angeführten Planänderungen,
WASSER	die eine Verlängerung der Leitungen verursachen dürfen
KANAL	Mehrkosten an Bauleistungen nur im Einvernehmen verrechnet.
GAS	
ÖBB-STROM	
STROM WIRD AUFGELASSEN	
WASSER WIRD AUFGELASSEN	
KANAL WIRD AUFGELASSEN	

Vermessungsbüro SCHMID
Baumann Rind Mathies

BLATTSCHNITT

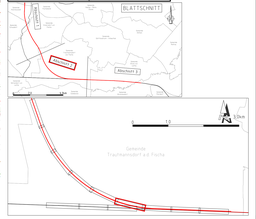

Kofinanziert von der Europäischen Union

ÖBB INFRA

AUSFERTIGUNG

ORDNUNGSNUMMER

STRECKE

Wien Hbf-Südostlangerte (in Wien-Erdbergerwse nächst Nickelsdorf - (Hegyeshalom)
(VZG - Nr. : 11800)
Rennweg (in Wien-Wolfsthal
(VZG - Nr. : 19100)

FLUGHAFEN WIEN - OSTBAHN

Errichtung Verbindungsstrecke

km 19,300 - km 41,300

VERKEHRSPROJEKT

00				
01				
02				
03				
04				
OBJEKTNr.	Datum	Name	Geschäftszahl der Änderung	Zeichnung

STRECKENNR.: VZG - Nr.:

ABSCHNITT
Km / Bst

Massstab 1:500

Projektleiter

LAGEPLAN
km 12.550 - km 13.300
BLATT 23

Planung:
TEAM IBBS-STOK-TECTON
p.A. IBBS ZT - GmbH
LINDENGASSE 41 TÜR 17
1070 WIEN

Datum

Unterschrift/Stempel

Z T - G m b H
A-1070 WIEN, LINDENGASSE 41 TÜR 17
TEL.: +43 1 526 44 00-0 FAX: DW -99
E-mail: office@ibbs-zt.at

Fachbereich:
ÖBB-Infrastruktur AG
DI Hugo Kaufmann
DI Gerhard Rudolf
Projektleitung Wien Zentral
Unterschrift/Stempel

Projektleitung:
ÖBB-Infrastruktur AG
DI Hugo Kaufmann
Ing. Christian Tschanter
Projektleitung Wien Zentral
Unterschrift/Stempel