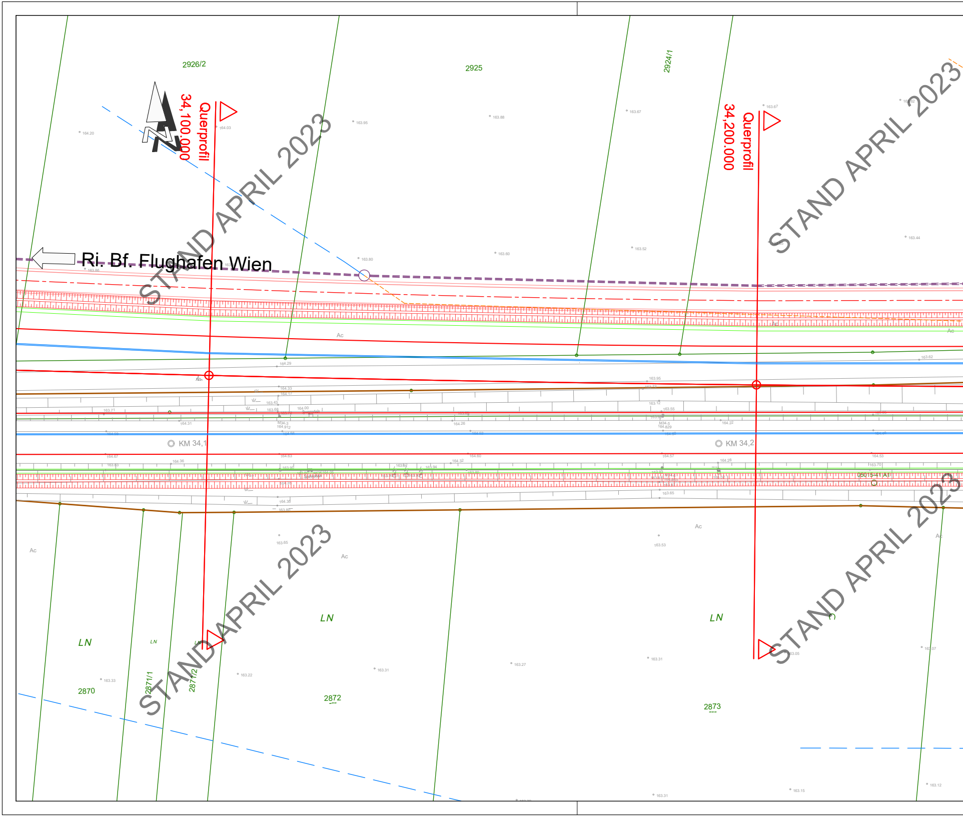
2926/2
2925
2924/1
Querprofil
34,100.000
Querprofil
34,200.000
Ri. Bf. Flughafen Wien
Ac
KM 34,1
KM 34,2
LN
LN
LN
LN
2870
2871/1
2871/2
2872
2873

STAND APRIL 2023
STAND APRIL 2023
STAND APRIL 2023
STAND APRIL 2023

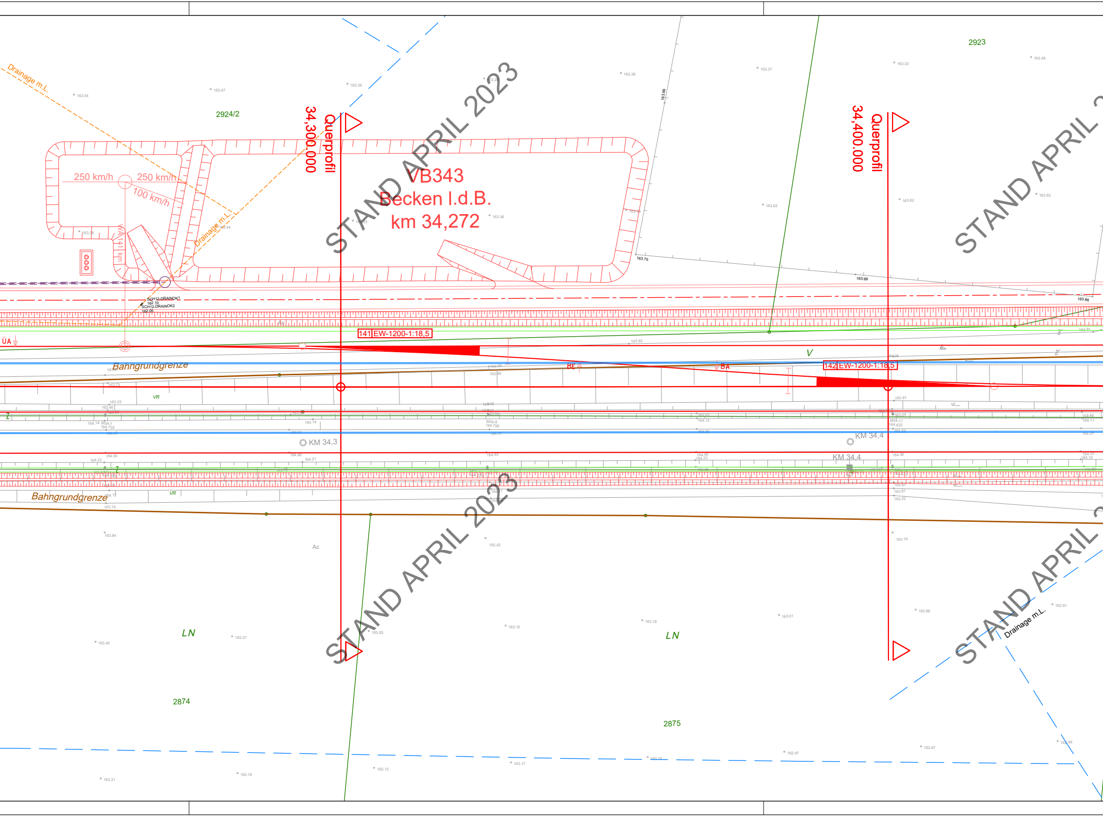
Drainage m.L.
2924/2
2923
34,300.000
Querprofil
34,400.000
Querprofil
VB343
Becken l.d.B.
km 34,272
250 km/h
250 km/h
100 km/h
VA 141 km
Drainage m.L.
SCH12-DRAINOK1
SCH12-DRAINOK2
141 EW-1200-1:18,5
142 EW-1200-1:18,5
ÜA
Bahngrundgrenze
BE
BA
V
VR
Z
KM 34,3
KM 34,4
KM 34,4
Bahngrundgrenze
VR
Ac
Ac
LN
LN
2874
2875
Drainage m.L.

STAND APRIL 2023
STAND APRIL 2023
STAND APRIL
STAND APRIL

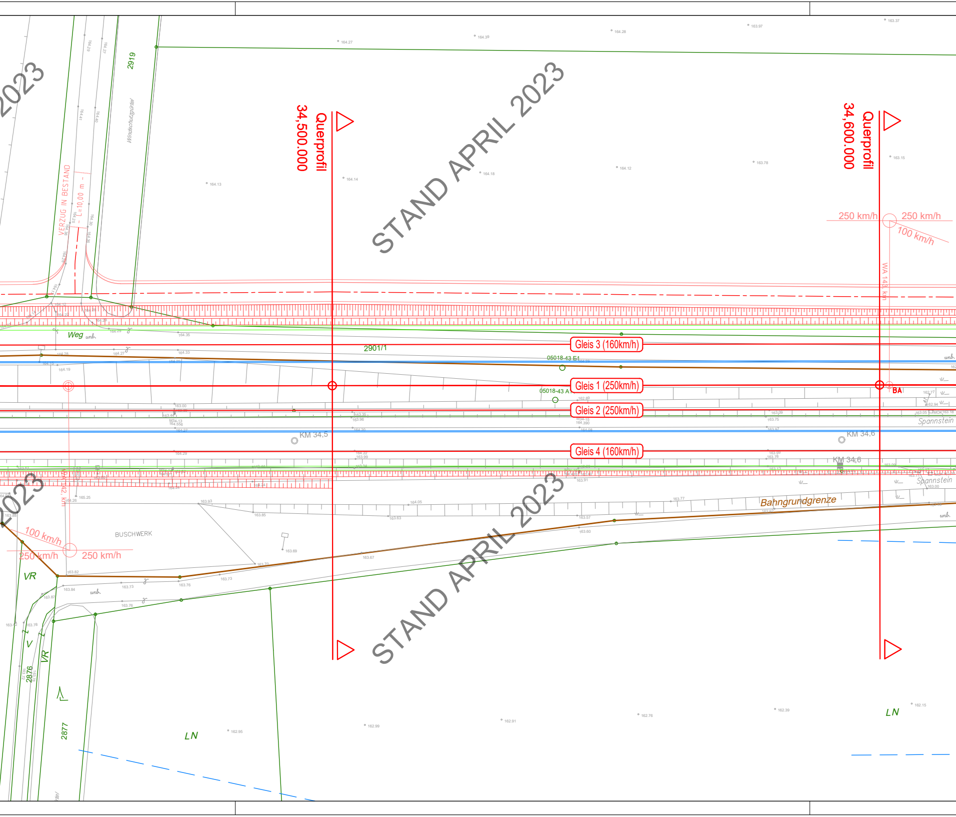
Querprofil
34,500.000
Querprofil
34,600.000
2919
Windschutzgürtel
VERZUG IN BESTAND
L=10,00 m
250 km/h
250 km/h
100 km/h
WA 143, km
Weg unb.
2901/1
Gleis 3 (160km/h)
05018-43 E1
Gleis 1 (250km/h)
05018-43 A1
BA
Gleis 2 (250km/h)
M34-13
M34-15
KM 34,5
KM 34,6
Spannstein
Gleis 4 (160km/h)
KM 34,6
Spannstein
WA 142, km
BUSCHWERK
100 km/h
250 km/h
250 km/h
Bahngrundgrenze
unb.
VR
V
VR
2876
2877
LN
LN

STAND APRIL 2023
STAND APRIL 2023

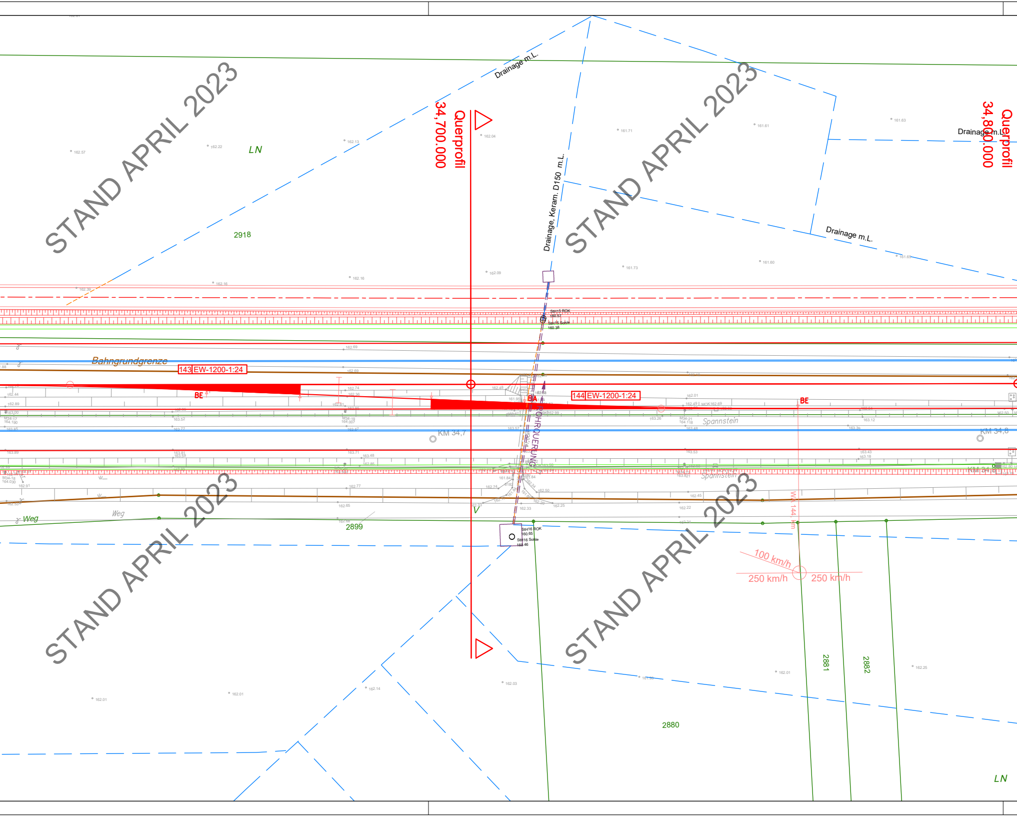
STAND APRIL 2023
Drainage m.L.
Querprofil
34,700.000
Querprofil
34,800.000
Drainage m.L.
Drainage, Keram. D150 m.L.
Drainage m.L.
LN
2918
StH15 ROK
160.57
StH15 Sohle
160.38
Bahngrundgrenze
143 EW-1200-1:24
144 EW-1200-1:24
BE
BA
BE
ROHRQUERUNG
Spannstein
KM 34,7
KM 34,8
Spannstein
Weg
Weg
2899
V
StH16 ROK
160.65
StH16 Sohle
160.46
WA 144 Km
100 km/h
250 km/h
250 km/h
2881
2882
2880
LN

STAND APRIL 2023
STAND APRIL 2023
STAND APRIL 2023
STAND APRIL 2023

STAND APRIL 2023

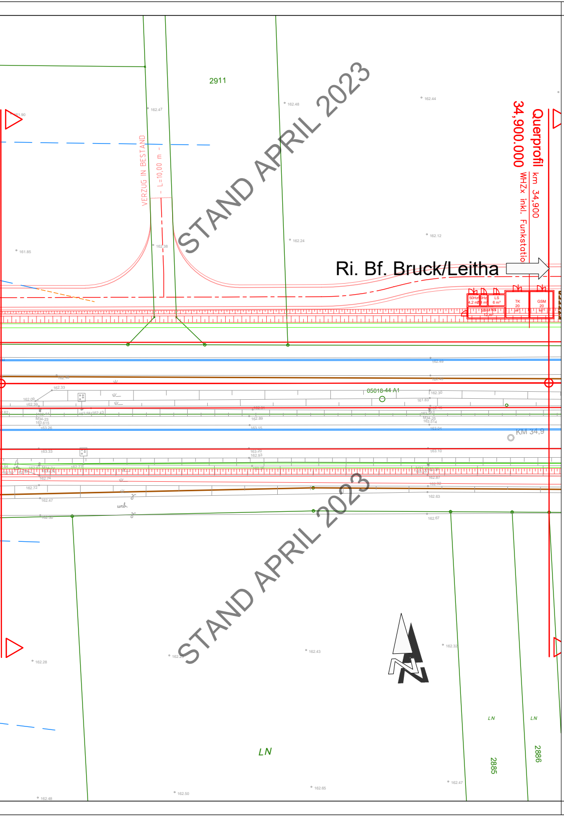
2911
Querprofil km 34,900
34,900.000
WHZx inkl. Funkstatio
VERZUG IN BESTAND
L=10,00 m
Ri. Bf. Bruck/Leitha
05018-44 A1
KM 34,9
TK 20
GSM 20
LS 6 m³
LN
2885
2886

L E G E N D E

🟧	**GLEISACHSE ABTRAG**
⬜	**BESTAND**
🟥	**Projekt**
🟪	**Kontextprojekt**
▬ ▬	**Bahngrundgrenze**
▬ · · ▬	**neue Bahngrundgrenze**
▬ · · ▬	**Bauverbotsbereich gemäß Bestand**
▬ · · ▬	**Bauverbotsbereich gemäß Projekt**

E I N B A U T E N

— · —	***STROM***
— —	***FERNMELDE***
—	***WASSER***
—	***KANAL***
—	***GAS***
— · —	***FERNWÄRME***
—×—×—	***STROM WIRD AUFGELASSEN***
—×—×—	***WASSER WIRD AUFGELASSEN***
—×—×—	***KANAL WIRD AUFGELASSEN***

ANMERKUNG:

Die dargestellten Leitungen und Einbauten wurden auf Grund der Angaben der jeweiligen Einbautenträger bestmöglich in die bestehende Geländeaufnahme eingearbeitet.

Durch die oft jedoch sehr mangelhaften Planunterlagen, ist eine Verifizierung der Leitungen und Einbauten durch Mitarbeiter der Einbautenträger vor Ort unbedingt notwendig.

Vermessung
SCHMID
Because Size Matters

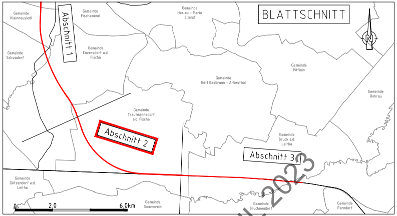
BLATTSCHNITT
Abschnitt 1
Abschnitt 2
Abschnitt 3
Gemeinde Kleinneusiedl
Gemeinde Fischamend
Gemeinde Haslau - Maria Ellend
Gemeinde Schwadorf
Gemeinde Enzersdorf a.d. Fischa
Gemeinde Götttlesbrunn - Arbesthal
Gemeinde Höflein
Gemeinde Rohrau
Gemeinde Trautmannsdorf a.d. Fischa
Gemeinde Bruck a.d. Leitha
Gemeinde Götzendorf a.d. Leitha
Gemeinde Sommerein
Gemeinde Bruckneudorf
Gemeinde Parndorf
0
2,0
6,0km

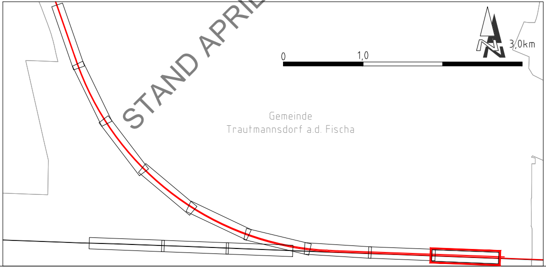
0
1,0
3,0km
Gemeinde Trautmannsdorf a.d. Fischa

Kofinanziert von der
Europäischen Union

ÖBB
INFRA

AUSFERTIGUNG
ORDNUNGSNUMMER

STRECKE

Wien Hbf-Südosttangente (in Wbf)=Staatsgrenze nächst Nickelsdorf - (Hegyeshalom)
(VZG - Nr.: 11801)
Rennweg (in Nw)=Wolfsthal
(VZG - Nr.: 19101)

FLUGHAFEN WIEN - OSTBAHN
Errichtung Verbindungsstrecke
km 19,300 - km 41,300

VERKEHRSPROJEKT

04				
03				
02				
01				
Index	Datum	Name	Beschreibung der Änderung	Zustimmung

OBJEKTNR.:

STRECKENNR.: VZG - Nr.:

ABSCHNITT
Km / Stat.

Bearbeitet	09/2022	DL
Gezeichnet	09/2022	LH
Geprüft	09/2022	DL
GZ	7190	
Plangröße	2100 x 297 = 0,62m2	

Maßstab
1:500

Planinhalt

LAGEPLAN
km 34,100 - km 34,900 (Ostbahn)
BLATT 26

Planung:

TEAM IBBS-STOIK-TECTON
p.A. IBBS ZT - GMBH
LINDENGASSE 4 / 16-17
1070 WIEN

ibbs
ZT - GmbH
1070 WIEN, LINDENGASSE 4 / 16-17
TEL: 01 523 45 81, FAX: 01 523 45 81 80
E-mail: office@ibbs-zt.at

Datum

Unterschrift/Stempel

Fachreferent:
ÖBB-Infrastruktur AG
GB Projekte Neu-/Ausbau
DI Vodik Andreas
Projektleitung Wien Zentral
Unterschrift/Stempel

Projektleitung:
ÖBB-Infrastruktur AG
GB Projekte Neu-/Ausbau
Ing. Christian Trummer
Projektleitung Wien Zentral
Unterschrift/Stempel