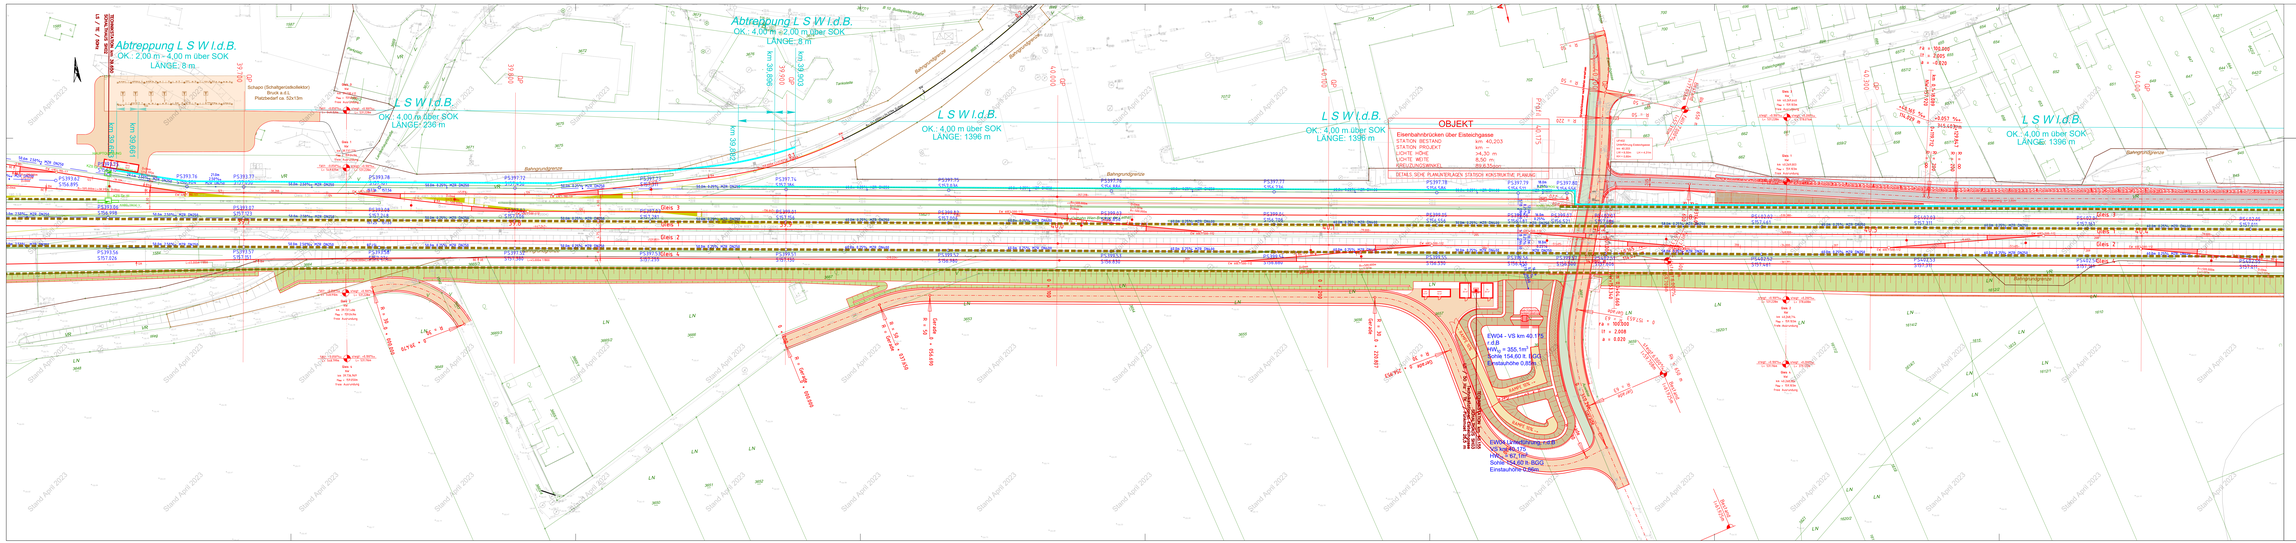


Kofinanziert von der Europäischen Union

ÖBB INFRA

| AUSFERTIGUNG |
|---|
| ORDNUNGSNUMMER |

## STRECKE

**Wien Hbf-Südostlangente (in Wb)/=Staatsgrenze nächst Nickelsdorf - (Hegyeshalom)**
**(VZG - Nr.: 110011)**
**Renovierung Nordwestbahnhof**
**(VZG - Nr.: 19101)**

# FLUGHAFEN WIEN - OSTBAHN
Errichtung Verbindungsstrecke
km 19,300 - km 41,300

# VERKEHRSPROJEKT EINREICHPROJEKT

| | | | |
|---|---|---|---|
| 07 | | | |
| 06 | | | |
| 05 | | | |
| 04 | | | |
| 03 | | | |
| Index | Datum | Name | Abänderung an Anlagen / Zusätzlichkeit |

VORABZUG STAND 26.04.2023

OBJEKTNR.: STRECKENNR.: VZG - Nr.:

ABSCHNITT
Km / Bmt.

| | | | |
|---|---|---|---|
| Bearbeitet | 04/2023 | zw | Planmaß |
| Gezeichnet | 04/2023 | zw | |
| Geprüft | 04/2023 | zw | |
| Ref. | 2023 | | |
| Plangröße | 594 x 841 (1/2 Ao) | | |
| Maßstab | 1:500 | | |

# LAGEPLAN
BLATT 3.05

Planung:

TEAM BBBS-STOIK-TECTON
p.A. BBBS ZT - GMBH
LINDENGASSE 4 / 16-17
1070 WIEN

Datum

tecton consult
Engineering ZT GmbH
Gumpendorfer Straße 63b/4
Tel.-Nr.:0676/8805 41 254, FAX DW 20
E-Mail: office@tectonconsult.at

Unterschrift/Stempel

Fachplaner:
ÖBB-Infrastruktur AG
I26 Projekte Neu-/Ausbau
Ing. Christian Trummer
Projektleitung Wien Zentral
Unterschrift/Stempel

Projektleitung:
ÖBB-Infrastruktur AG
I26 Projekte Neu-/Ausbau
Ing. Christian Trummer
Projektleitung Wien Zentral
Unterschrift/Stempel