
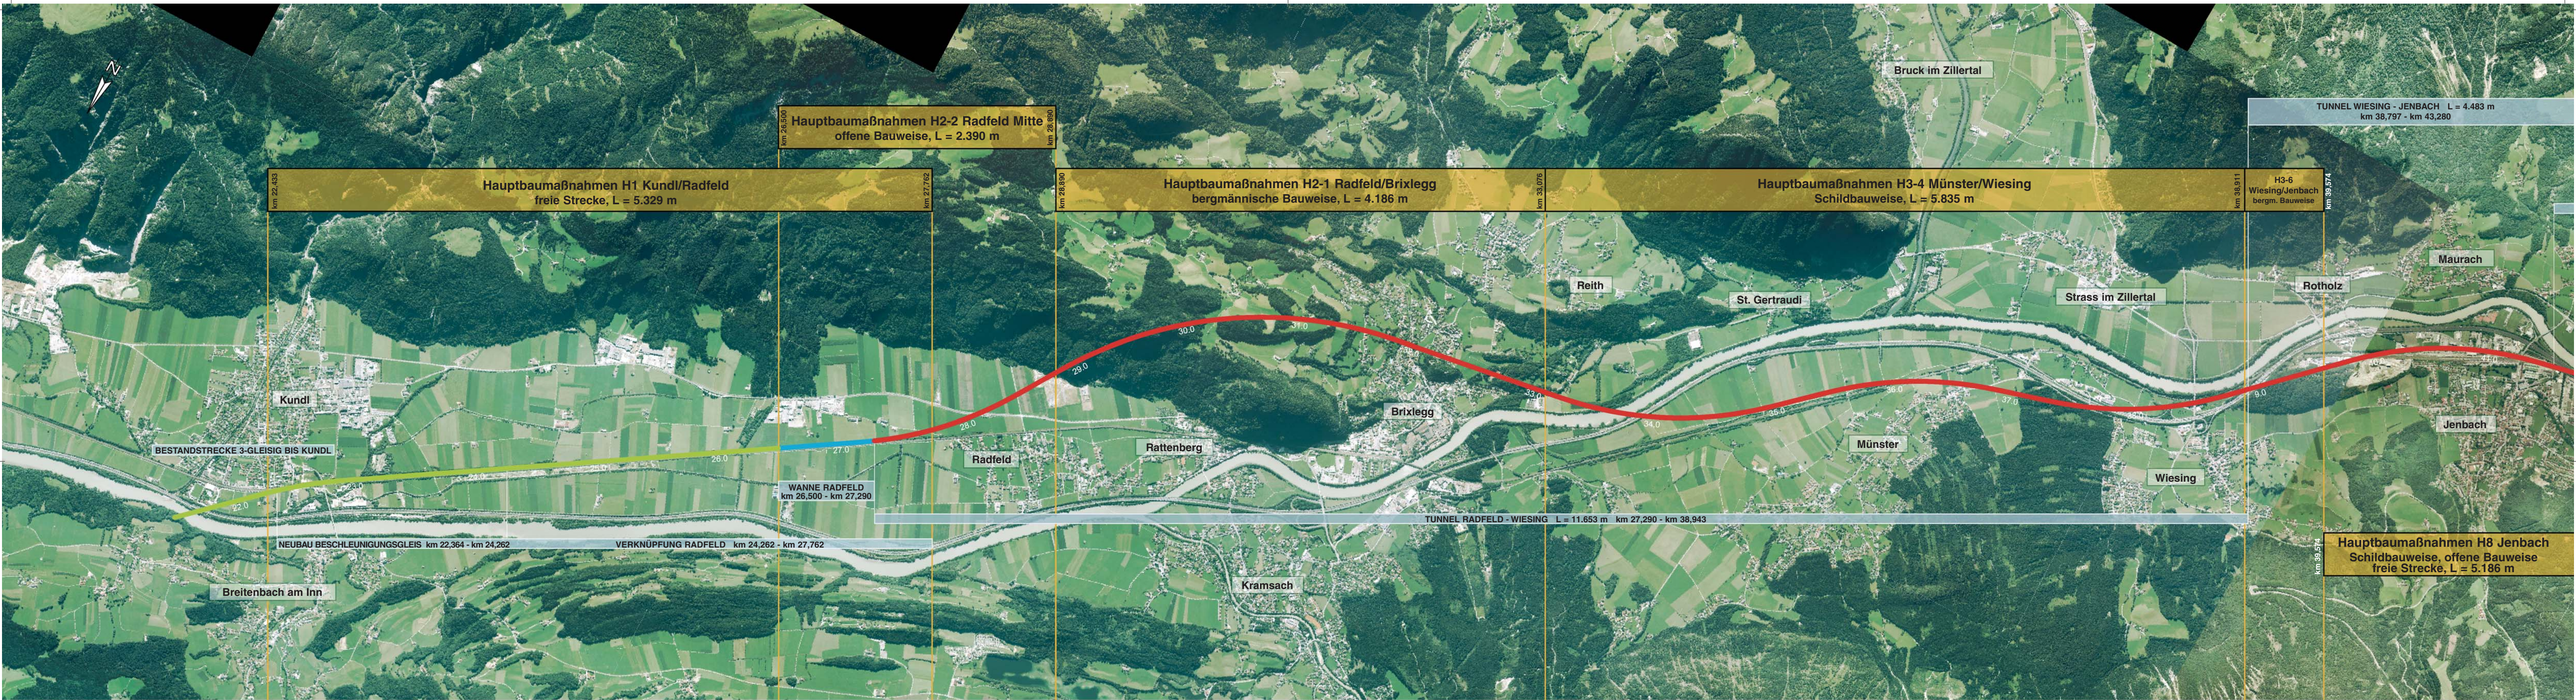
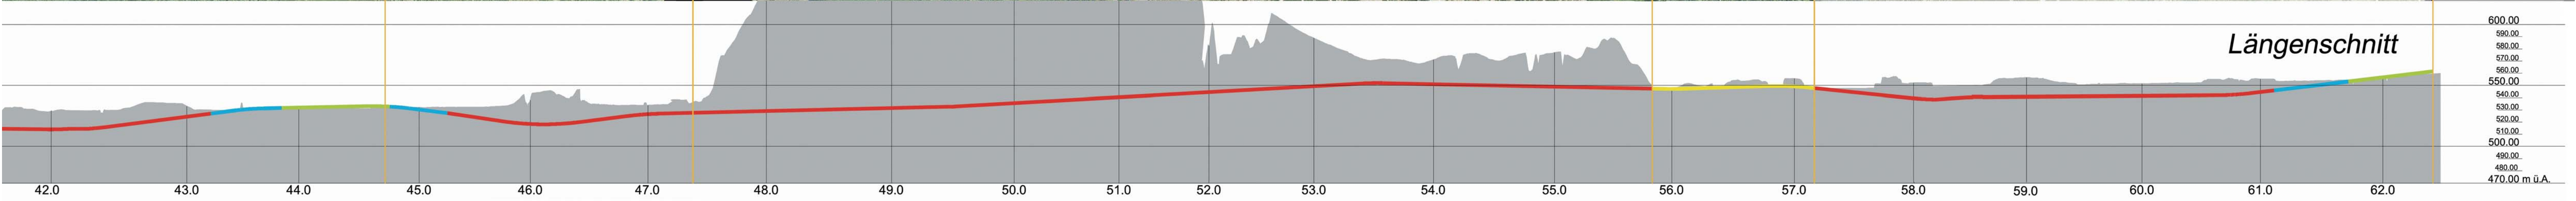


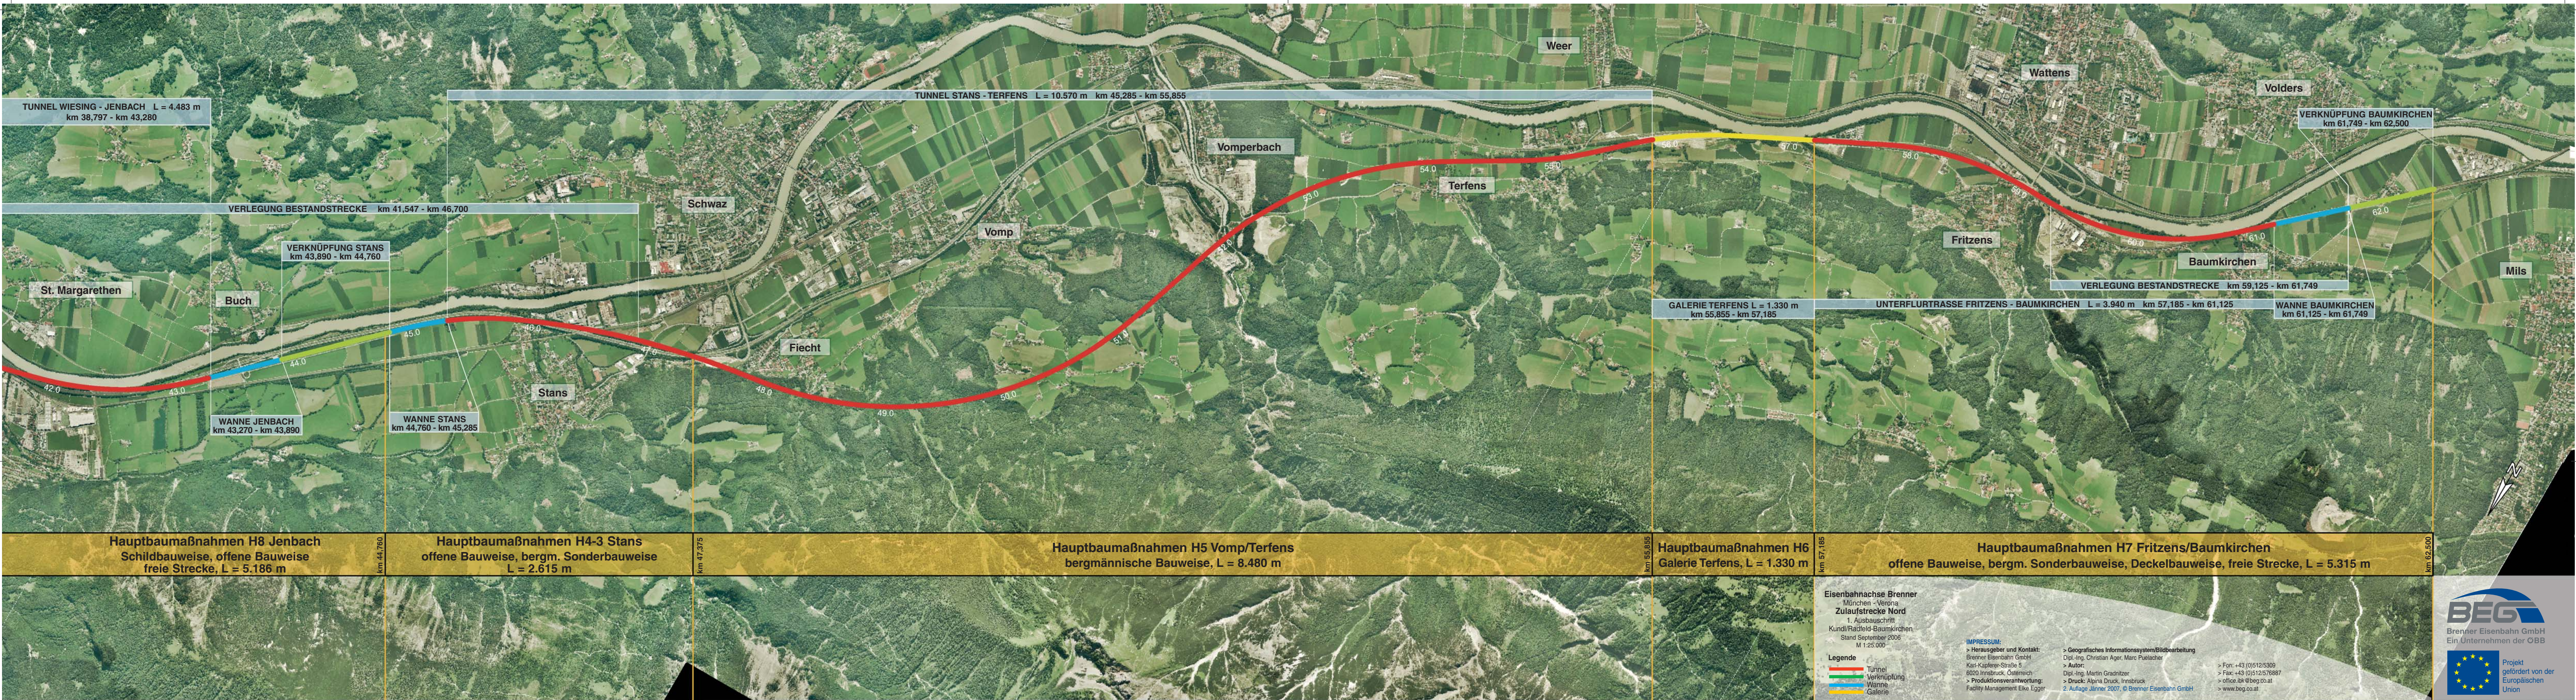

Eisenbahnstrecke Brenner
München - Verona
Zulaufstrecke Nord
1. Ausbauschritt
Kundl/Rachfeld-Baumkirchen
Stand September 2006
M 1:25.000

Legende
Tunnel
Verknüpfung
Wanne
Galerie

IMPRESSUM:
> Herausgeber und Kontakt:
Brenner Eisenbahn GmbH
Karl-Kapeller-Strasse 5
6020 Innsbruck, Österreich
> Produktionsverantwortung:
Facility Management Elke Egger

> Geografisches Informationssystem/Bildbearbeitung
Dipl.-Ing. Christian Ager, Marc Pöschel
> Autor:
Dipl.-Ing. Martin Gradnitzer
> Druck: Alpina Druck, Innsbruck
2. Auflage Jänner 2007, © Brenner Eisenbahn GmbH

> Fon: +43 (0)512/5309
> Fax: +43 (0)512/576887
> office.ikb@beg.co.at
> www.beg.co.at

BEG
Brenner Eisenbahn GmbH
Ein Unternehmen der ÖBB

Projekt gefördert von der Europäischen Union