
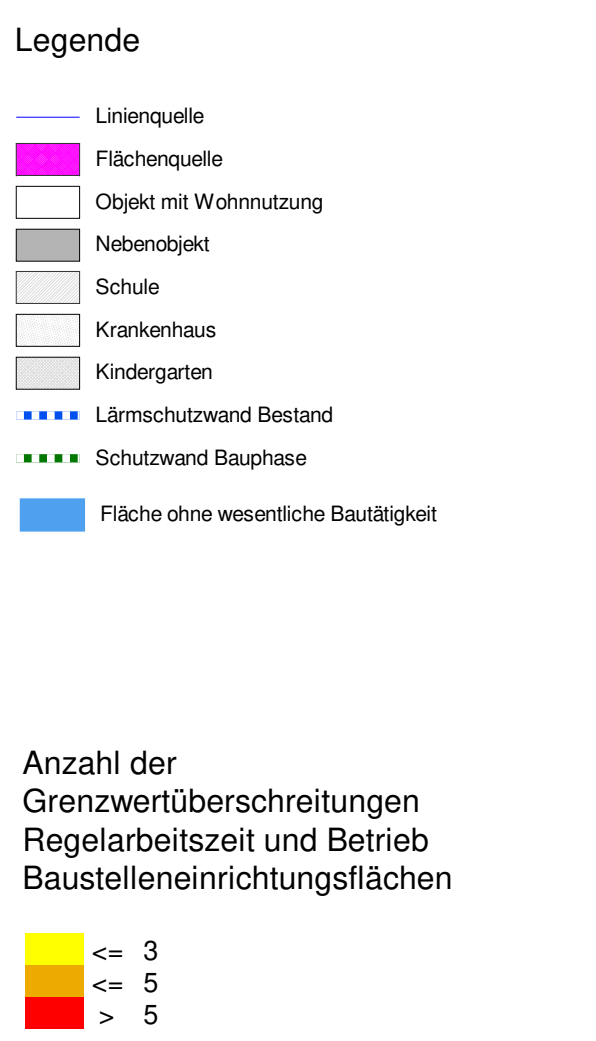


# Schaftenau - Knoten Radfeld, viergleisiger Ausbau Trassensicherung, UVE Grundsatzgenehmigung

## Schalltechnik

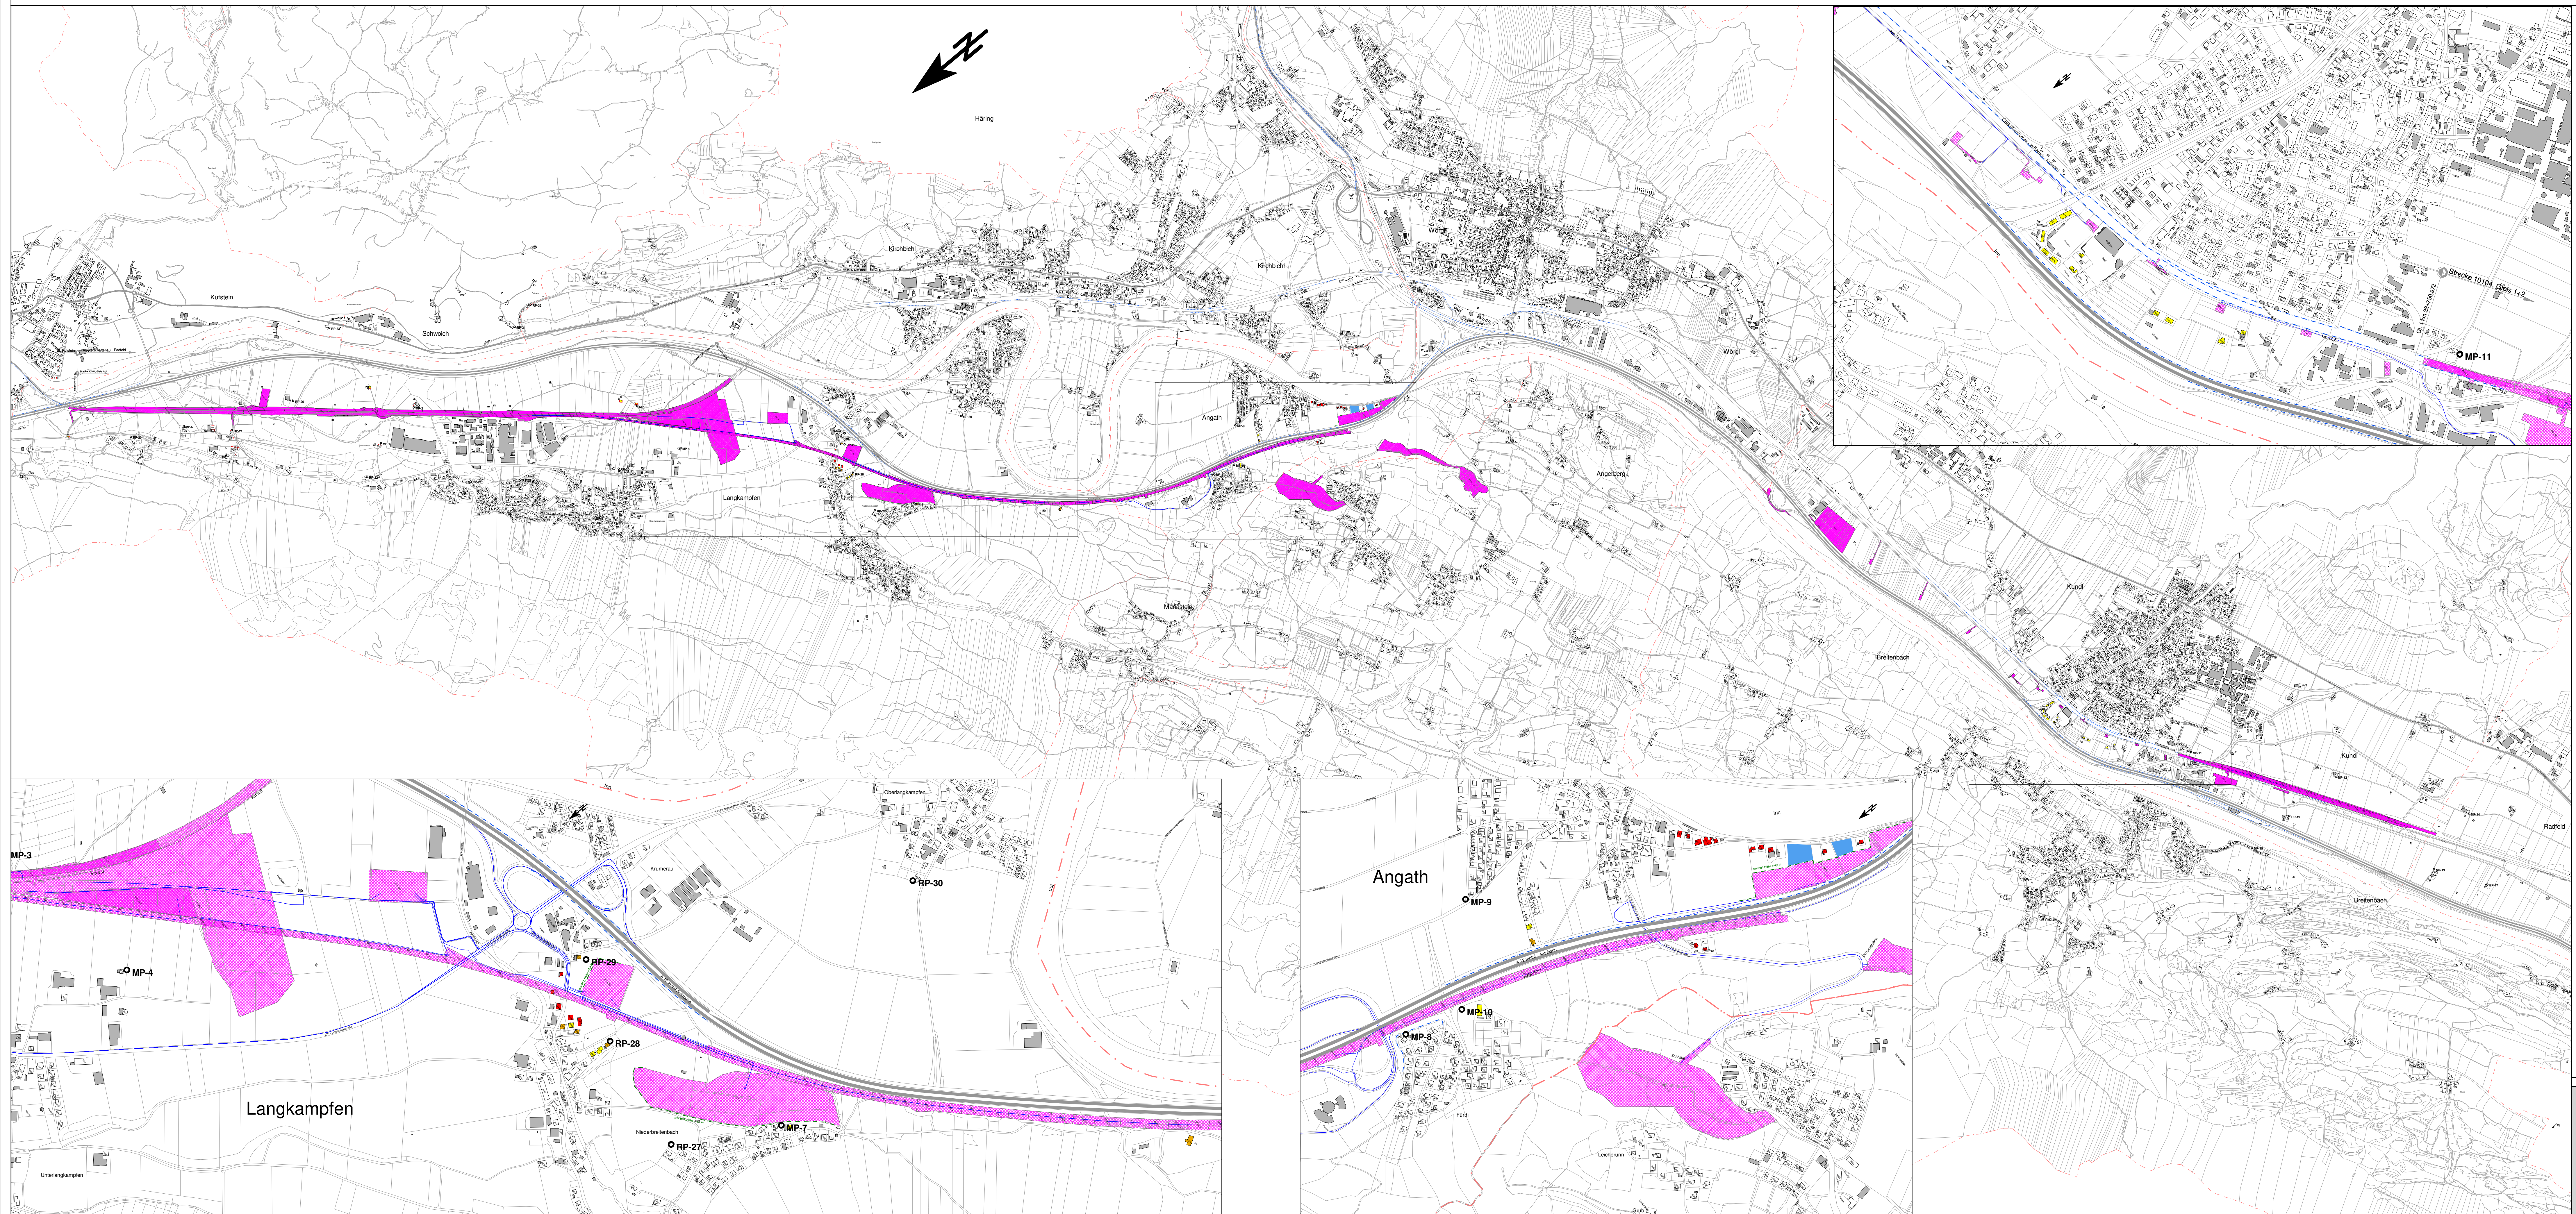

Maximale Anzahl pro Gebäude (maximaler Fassadenwert)

**Darstellung der Maßnahmen**

SW-B01: Bereich Baustelleneinrichtungsfäche Angath (BF01)  
 SW-B02: Bereich Baustelleneinrichtungsfäche Niederbreitenbach (BF17)  
 SW-B03: Bereich Anschüttung Niederbreitenbach (BF36)  
 SW-B04: Bereich Baustelleneinrichtungsfäche Liesfeld (BF03)

Gebäudefassaden mit Überschreitungen außerhalb der Regelarbeitszeit Montag bis Freitag, 06.00 bis 19.00 Uhr sind explizit ausgewiesen

Beispiele:

- Gebäude mit mehr als 5 Grenzwertüberschreitungen (Füllfarbe)
- Gebäude mit zumindest einer Überschreitung außerhalb der Kernarbeitszeit aufgrund von unregelmäßigen Arbeiten an vereinzelt Wochenenden ausgehend von Tätigkeiten im Nahbereich der Bestandsstrukturen (Fassadenkennung)

Planinhalt:  
**Bauphase - Maßnahmenplan**  
 Darstellung der Gebäude mit Grenzwertüberschreitungen und baubedingter Maßnahmen