


Schaftenau - Knoten Radfeld viergleisiger Ausbau

Rohbaustollen Angath Tunnelquerschnitt des einspurigen Stollens

Rohbaustollen Angath
ohne Innenschale

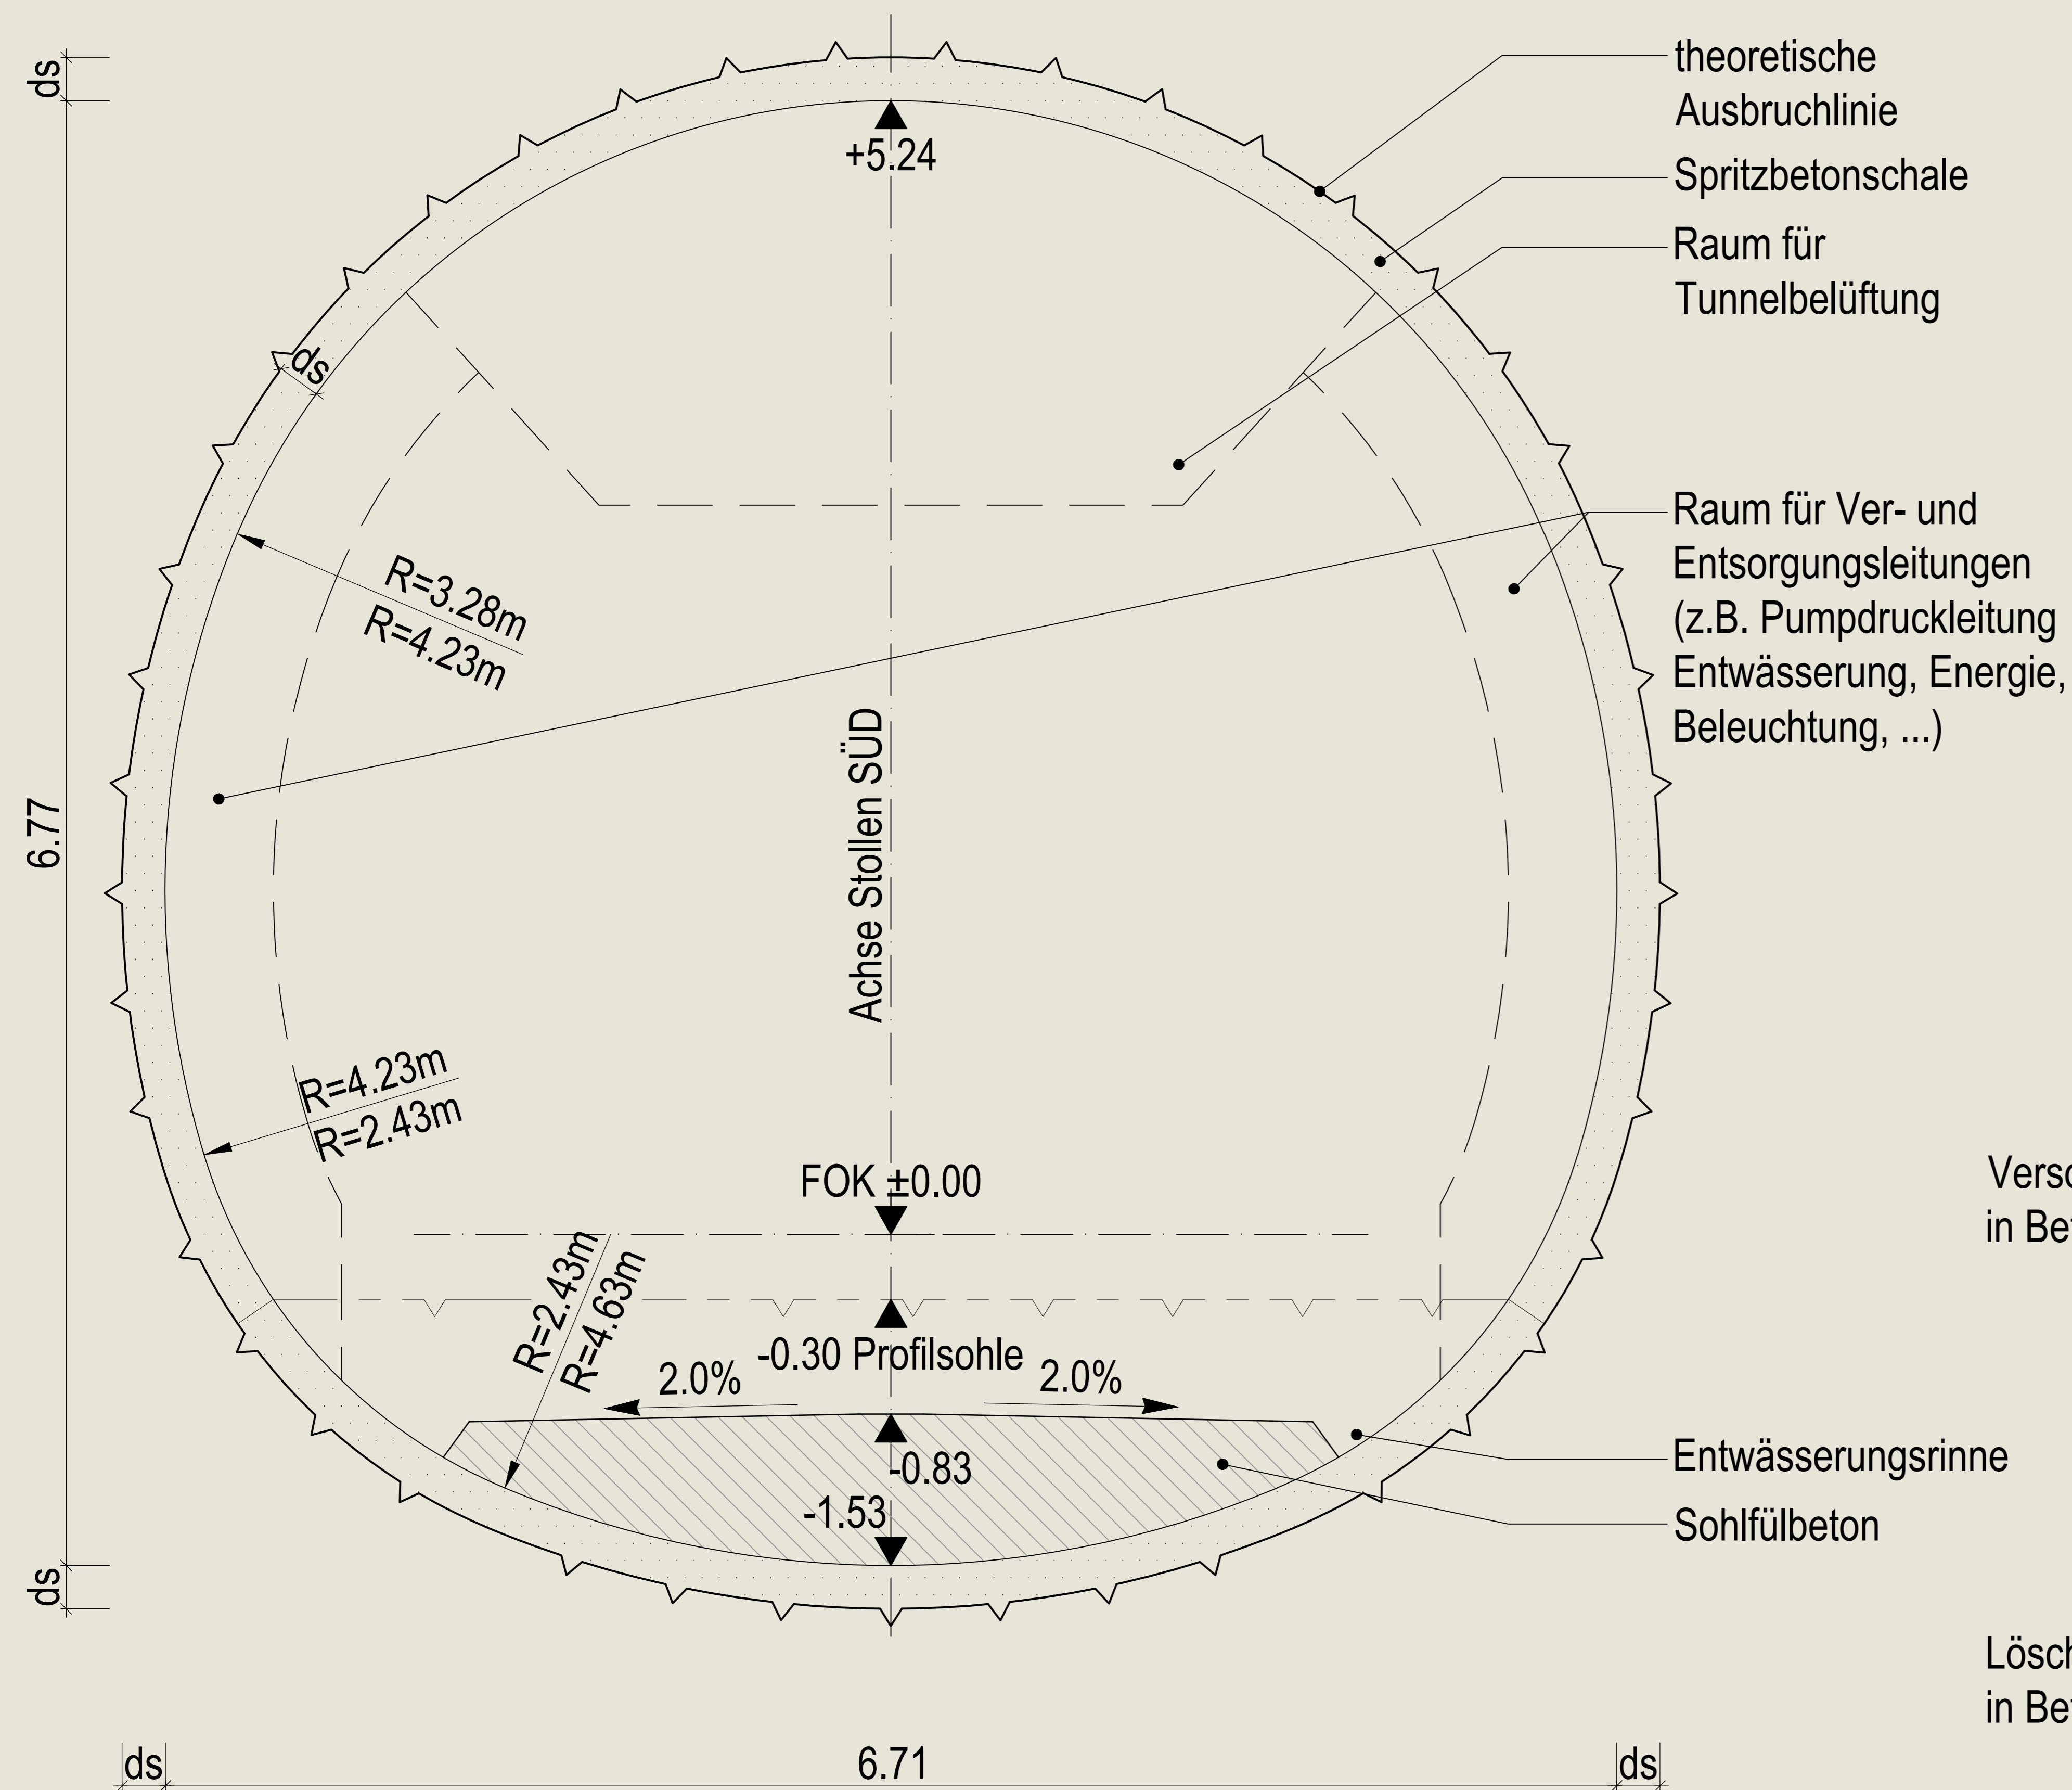

Rettungstunnel Angath
mit Innenschale

