




HALTESTELLE WIEN STRANZENBERGBRÜCKE

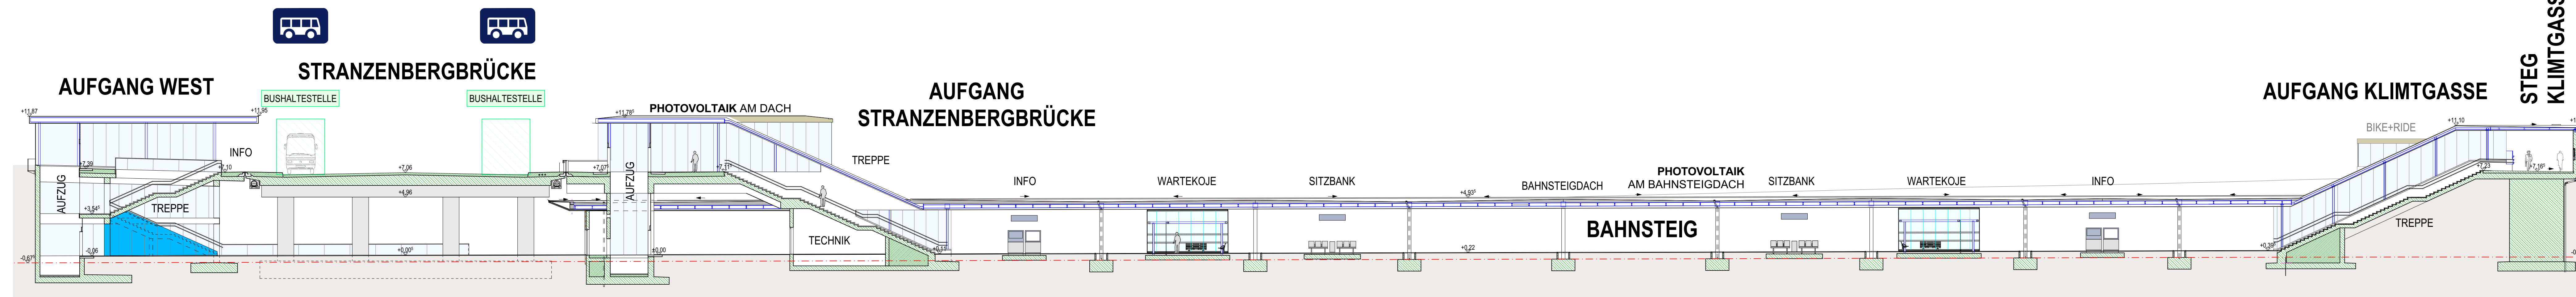


SCHNITT 2-2

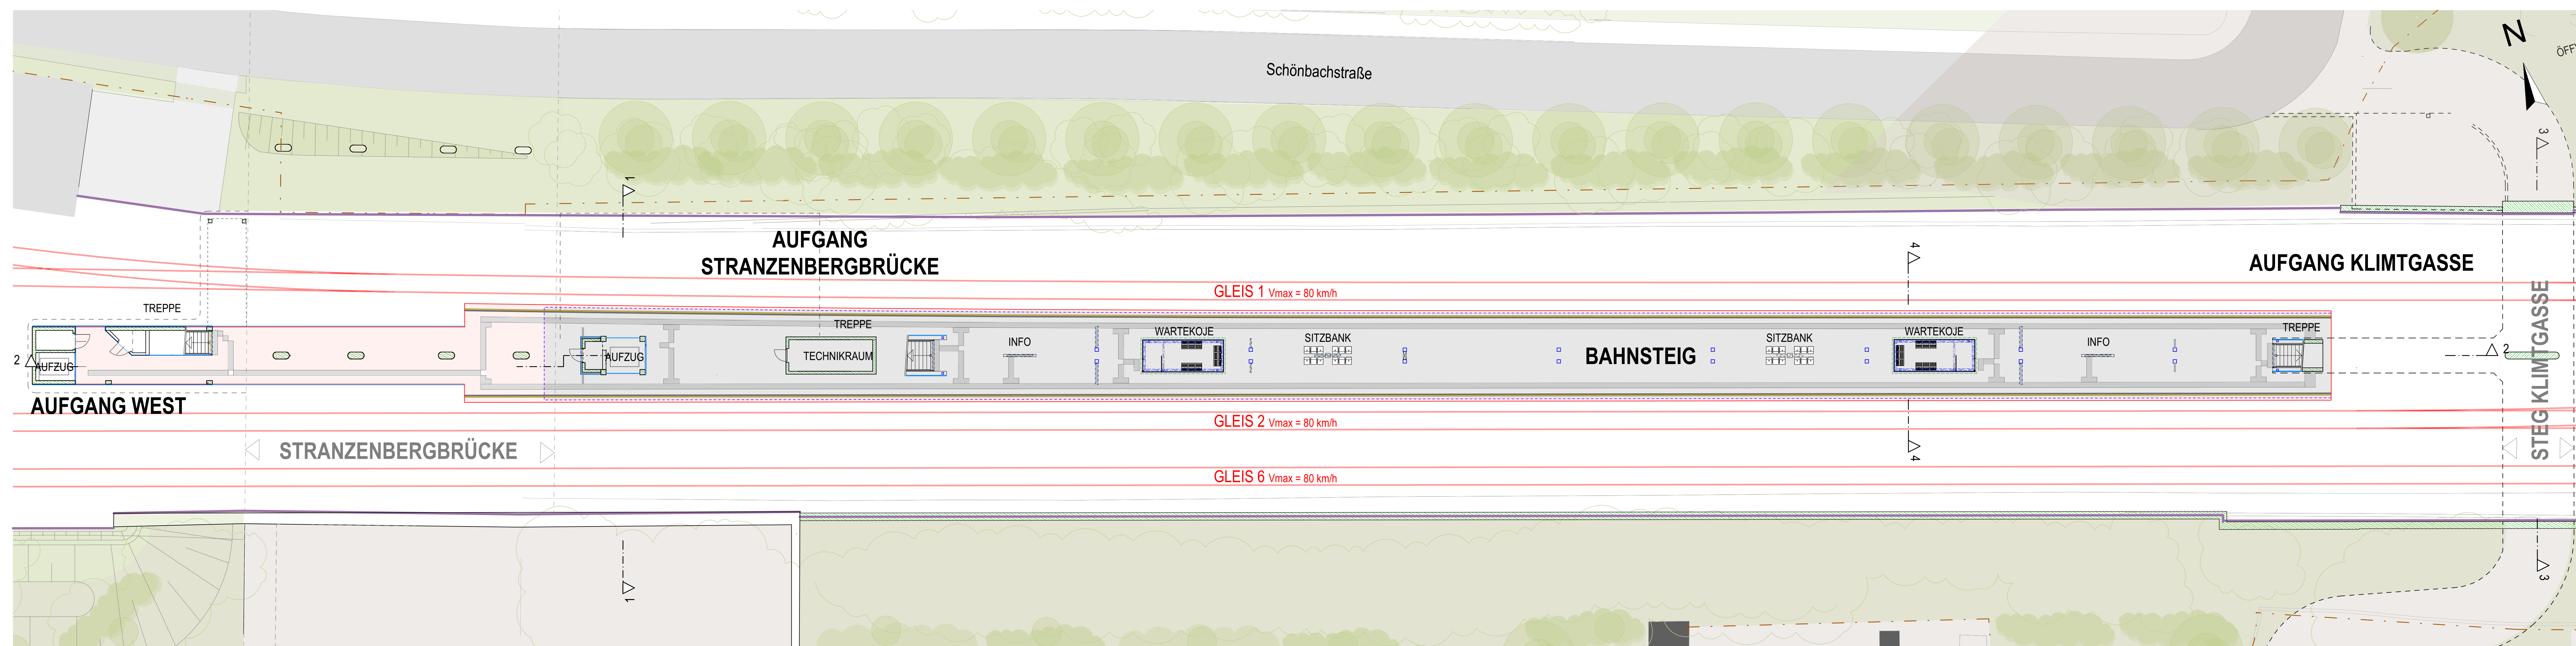


BAHNSTEIGEBENE

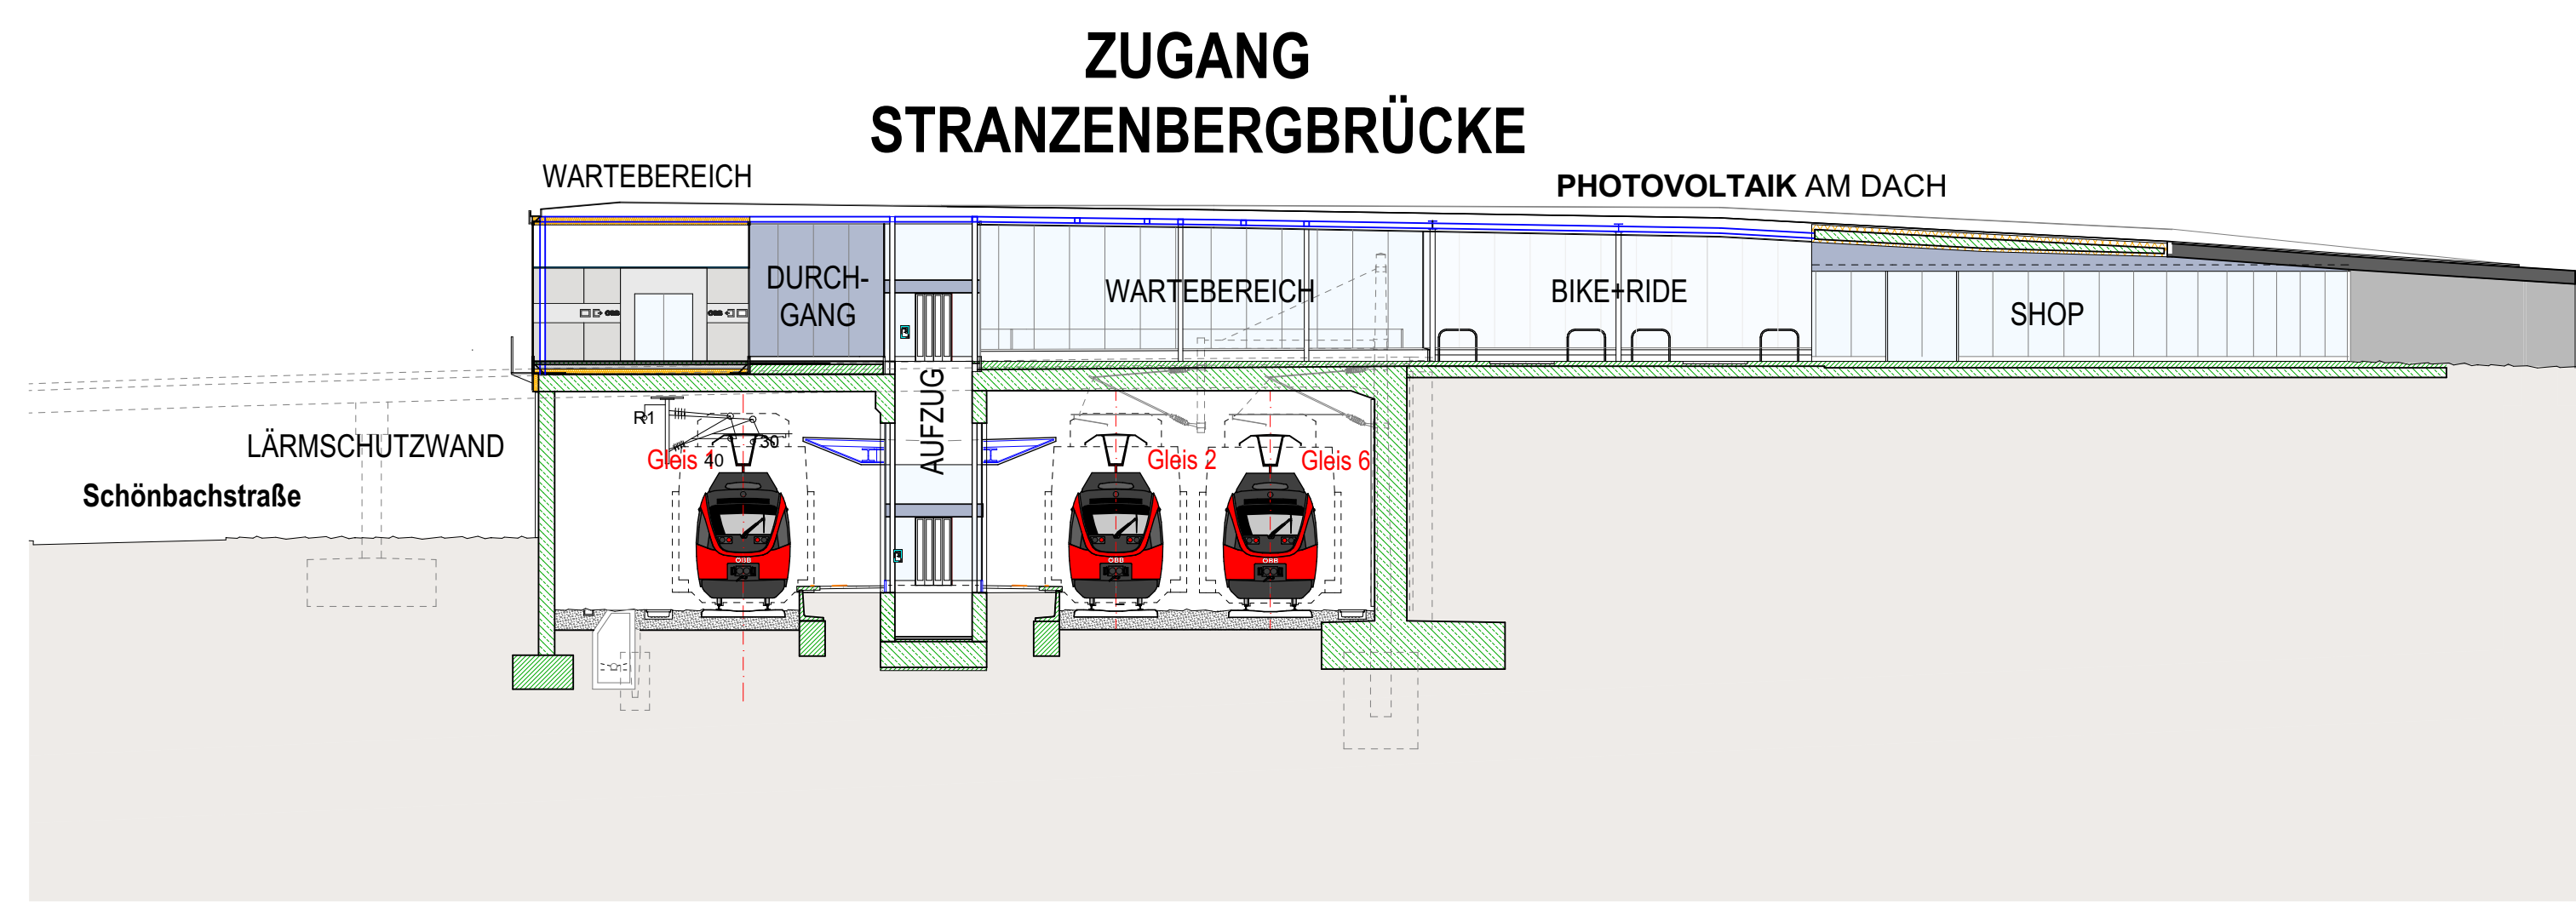

SCHNITT 1-1

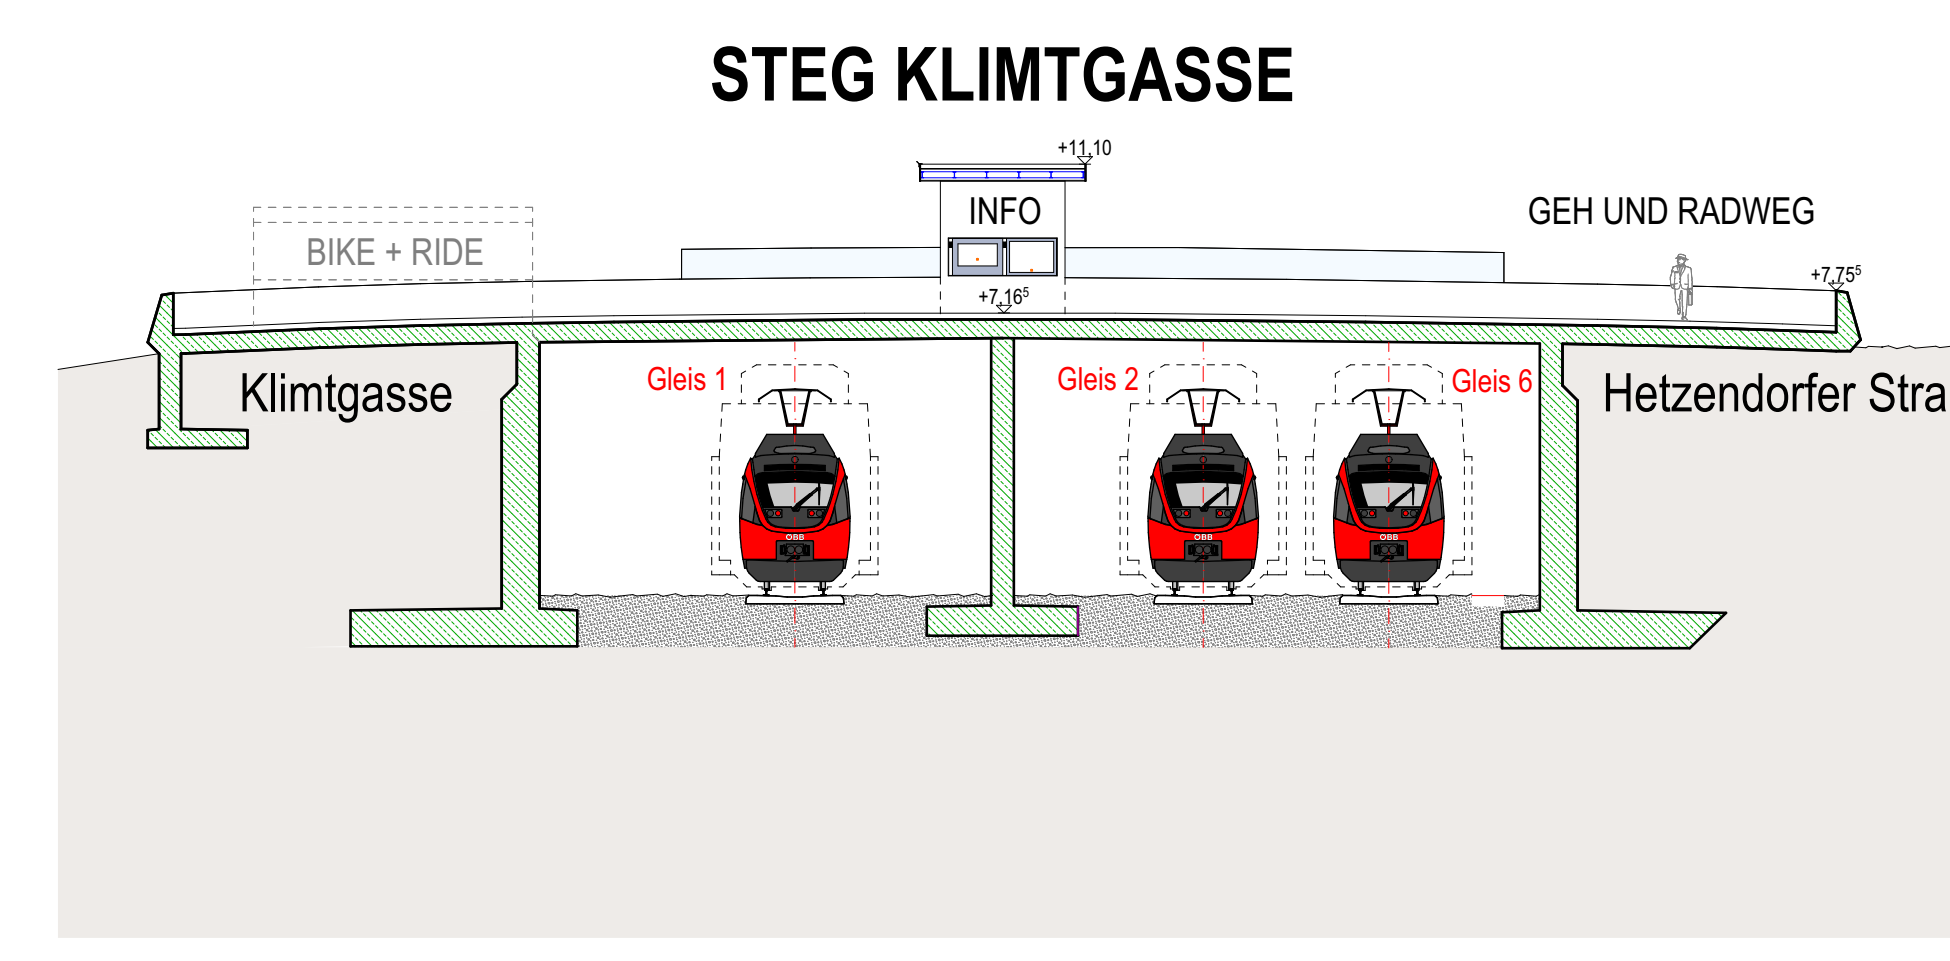

SCHNITT 3-3

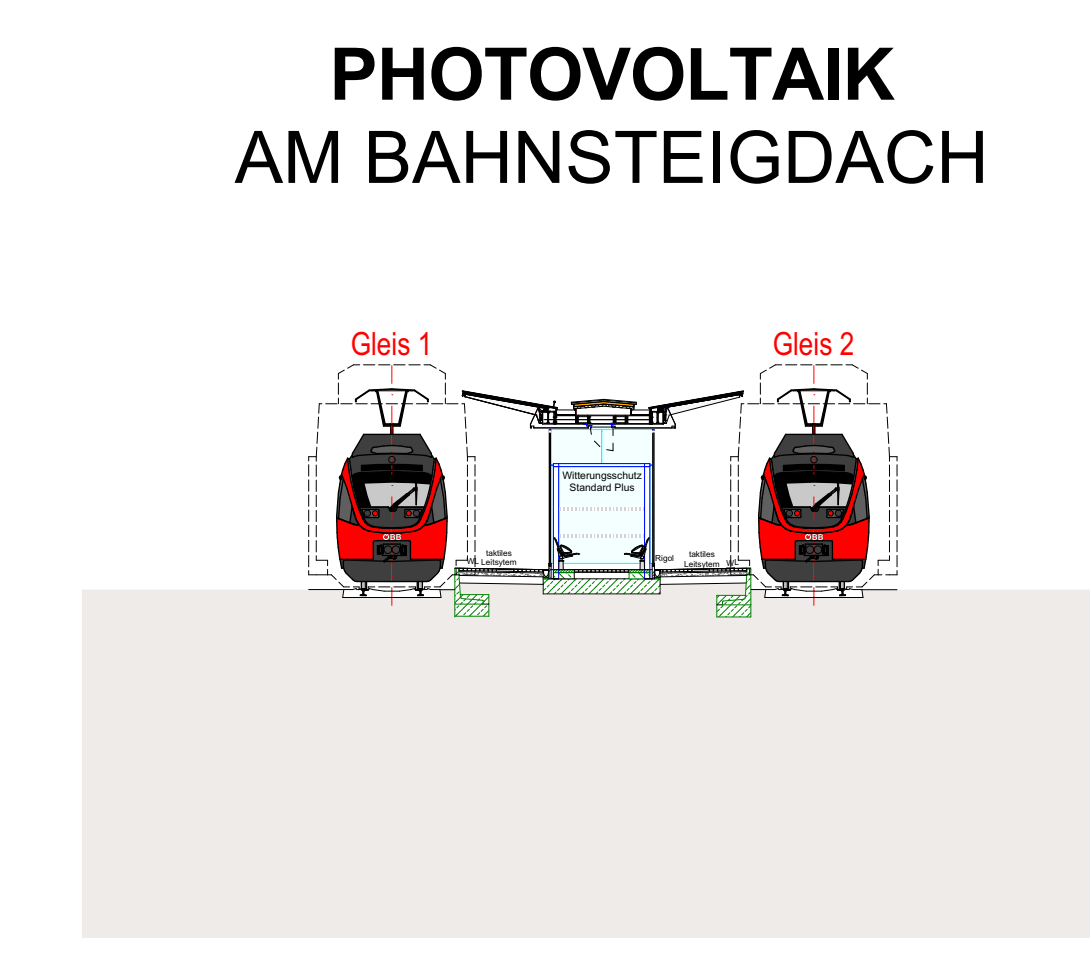

SCHNITT 4-4

