


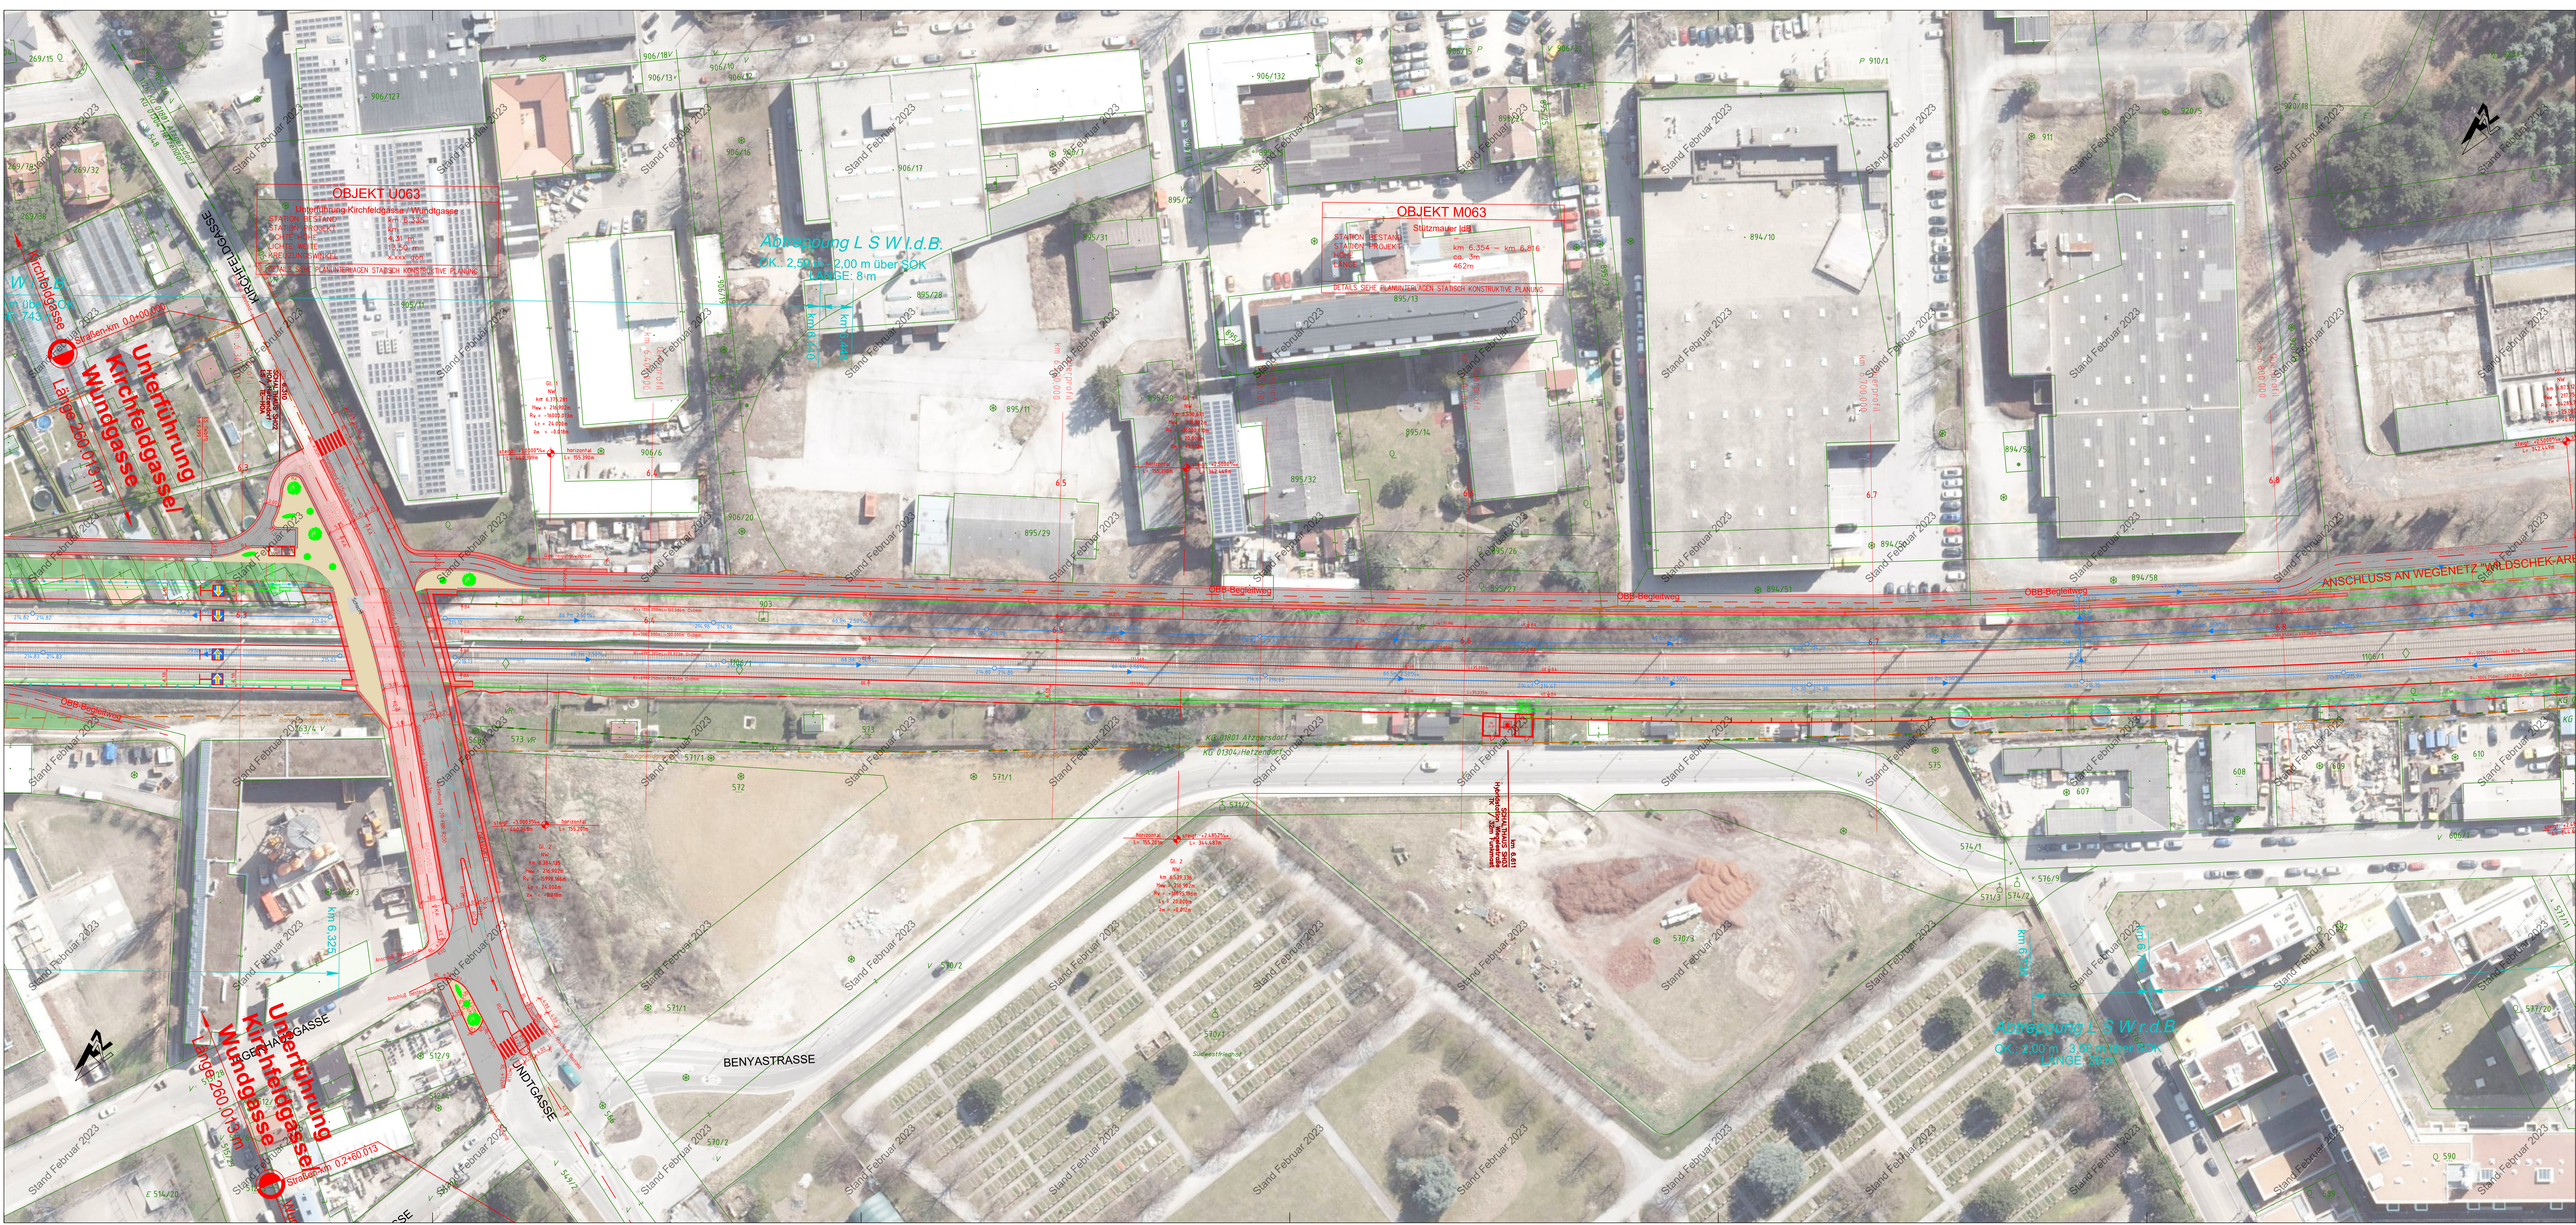

LEGENDE	
[Symbol]	GLEICHSE ABTRAG
[Symbol]	BESTAND
[Symbol]	Projekt
[Symbol]	Kontextprojekt
[Symbol]	SE - Projekt
[Symbol]	Bahngrundgrenze
[Symbol]	neue Bahngrundgrenze
[Symbol]	Bauverbotsbereich gemäß Bestand
[Symbol]	Bauverbotsbereich gemäß Projekt
EINBAUTEN	
[Symbol]	STROM
[Symbol]	FERNHLEDE
[Symbol]	WASSER
[Symbol]	KANAL
[Symbol]	GAS
[Symbol]	FERNWÄRME
[Symbol]	STROM WIRD AUFGELASSEN
[Symbol]	WASSER WIRD AUFGELASSEN
[Symbol]	KANAL WIRD AUFGELASSEN

ANMERKUNG:


Die dargestellten Leitungen und Einbauten wurden auf Grund der Angaben der jeweiligen Einbauleitungen ausschließlich in die bestehende Gebäudeauftragsmap eingezeichnet.

Durch die oft jedoch sehr ungenügenden Planunterlagen, ist eine Verifizierung der Leitungen und Einbauten durch Mitarbeiter der Einbauleitungen vor Ort unbedingt notwendig.

KOPA D ZT

KOPASCHNEIDER & PARTNER

VERMESSUNG ZT+GMBH

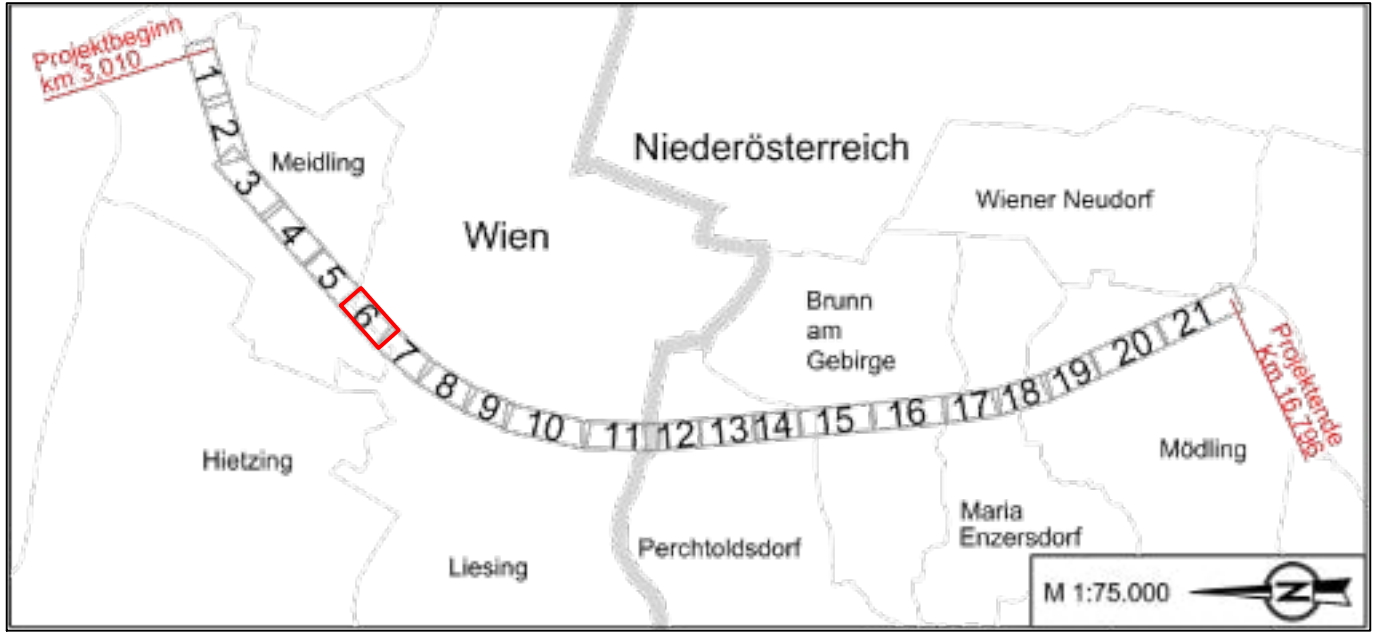

Plan- und Versionsnummer: MelMoe-EB-00005P-02-2006
AUSFERTIGUNG
ORDNUNGSNUMMER
414.6

STRECKE

Wien Hbf-Südosttangente (in WbF)-Staatsgrenze nächst Spielfeld-Straß - (Sentilj)

Wien Hietzing (in WbF) - MÖDLING

(VZG - Nr.: 10801)

(VZG - Nr.: 12801)

4-gleisiger AUSBAU DER SÜDBAHN

MEIDLING - MÖDLING

km 4,739 - km 16,795

EINREICHPROJEKT

zur Genehmigung gem. UVP-G 2000

Teil 4 -

Weitere Materienrechtliche Einreichunterlagen

Teil B: Eisenbahngesetz (EisbG)

04	-	-	-	-	-
03	-	-	-	-	-
02	-	-	-	-	-
01	-	-	-	-	-
Index	Datum	Name	Beschreibung der Änderung	STRECKENNR.: VZG - Nr.: 10501	Zustimmung
OBJEKTNR.		4-gleisiger AUSBAU MEIDLING (MI) - MÖDLING (Md)			
ABSCHNITT		km 4,739 - km 16,657			
Km / Stat.					
Bestand	12000				
Gesamtheit	12000				
GZ	2001				
Plangröße					
Maßstab:	1:500				
Planung:		Planverfasser:		Fachreferent:	
TEAM IBBS-STOIK-TECTON		TECTON			
p.A. IBBS ZT - GMBH		Engineering ZT GmbH			
LINDENGAßE 4 / 16-17		Karl-Ludwig-Strasse 10			
1070 WIEN		1070 WIEN			
Start: Mai 2022		Tel.: 01678988 A Fax: 01678988			
Lage: MelMoe-EB-00005P-02-2006, LP-86		E-Mail: office@tecton.at			
Produkt: 2021-4-26					
Datum		Unterschrift/Stempel		Unterschrift/Stempel	

File: V:\VZG\2021\010_VZG_MelMoe_VP-KP\Planung\ZEBU\2002\010_LP860_EB_Plan_12.dwg
Stand: Mai 2022
Lage: MelMoe-EB-00005P-02-2006, LP-86
Produkt: 2021-4-26