


BEREICH BF ENZERSDORF A.D. FISCHA - SYSTEMSCHNITT CA. KM 5,70 BIS CA. KM 5,94

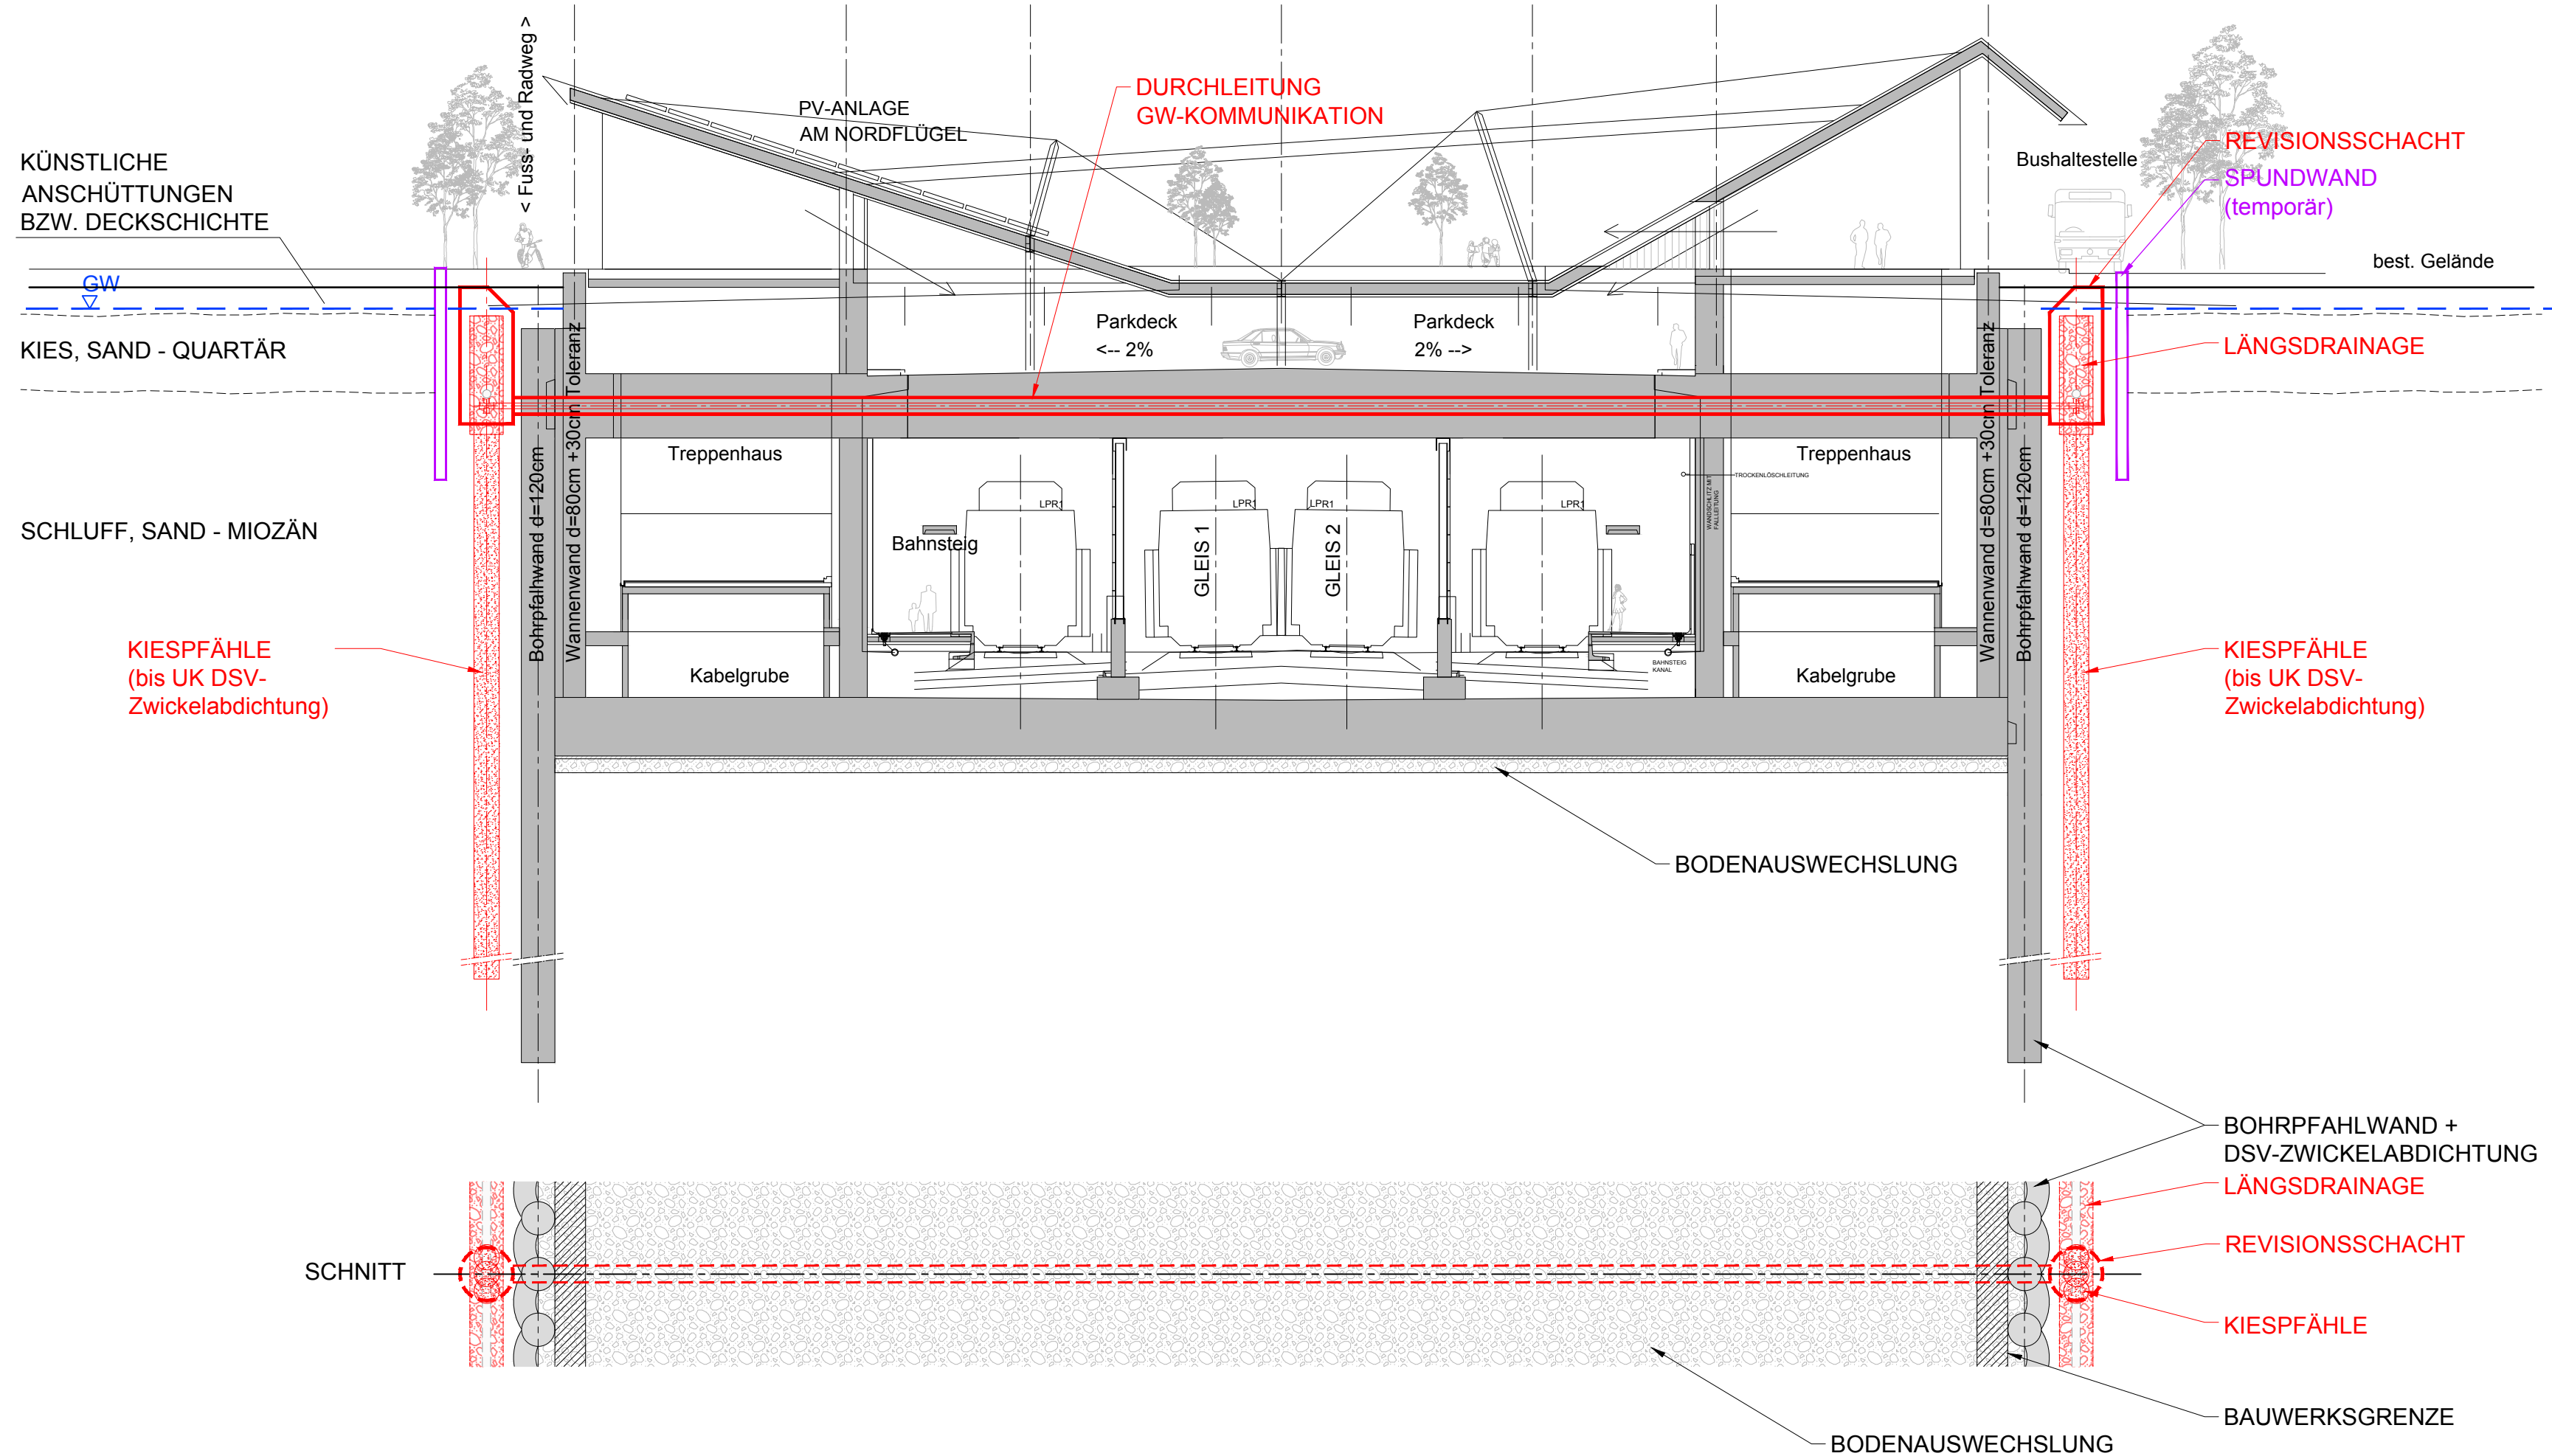

ÖBB-INFRASTRUKTUR AG;
STRECKE WIEN -
BRATISLAVA/HEYGESHALOM,
ABSCHNITT BF. FLUGHAFEN WIEN -
BF. BRUCK / LEITHA

**SYSTEMSKIZZE -
GRUNDWASSERKOMMUNIKATIONS-
MASSNAHMEN
M 1:200**

BGG Consult 
BAUGRÜNDERKUNDUNG - GEOMECHANIK - GEOHYDROLOGIE
Dr. Peter Waibel ZT-GmbH; A-1070 Wien, Mariahilfer Straße 20