BGG Consult
BAUGRUNDERKUNDUNG - GEOMECHANIK - GEOHYDROLOGIE
Dr. Peter Waibel ZT-GmbH; A-1070 Wien, Mariahilfer Straße 20
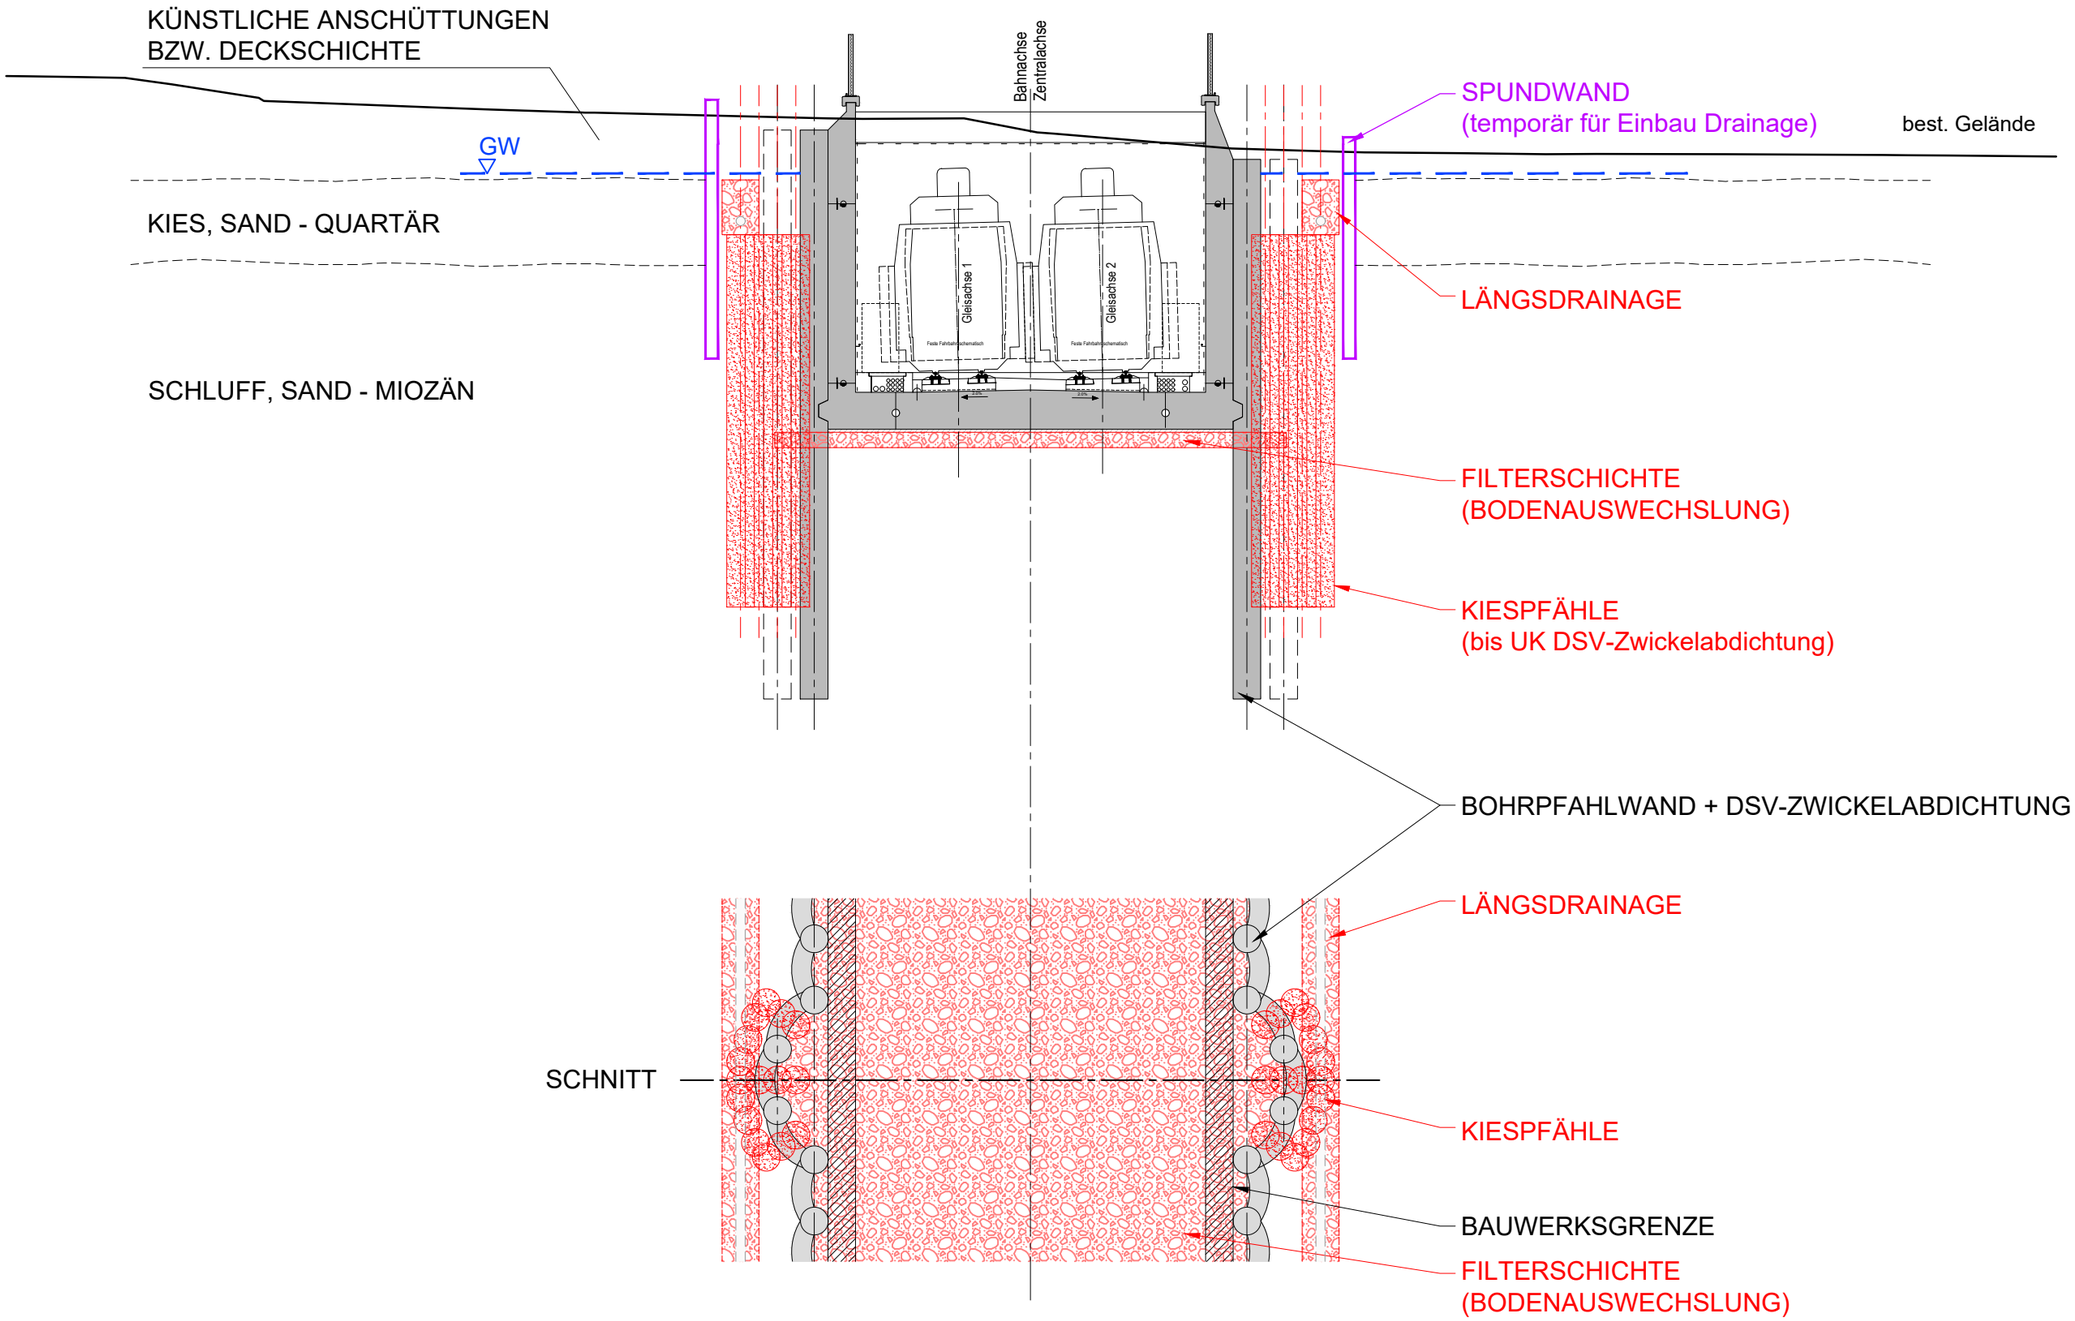
WANNE RAMPENBEREICHE NORD UND SÜD - SYSTEMSCHNITT
CA. KM 4,00 BIS CA. KM 4,85 SOWIE CA. KM 6,55 BIS CA. KM 6,92