BGG Consult
BAUGRUNDERKUNDUNG - GEOMECHANIK - GEOHYDROLOGIE
Dr. Peter Waibel ZT-GmbH; A-1070 Wien, Mariahilfer Straße 20
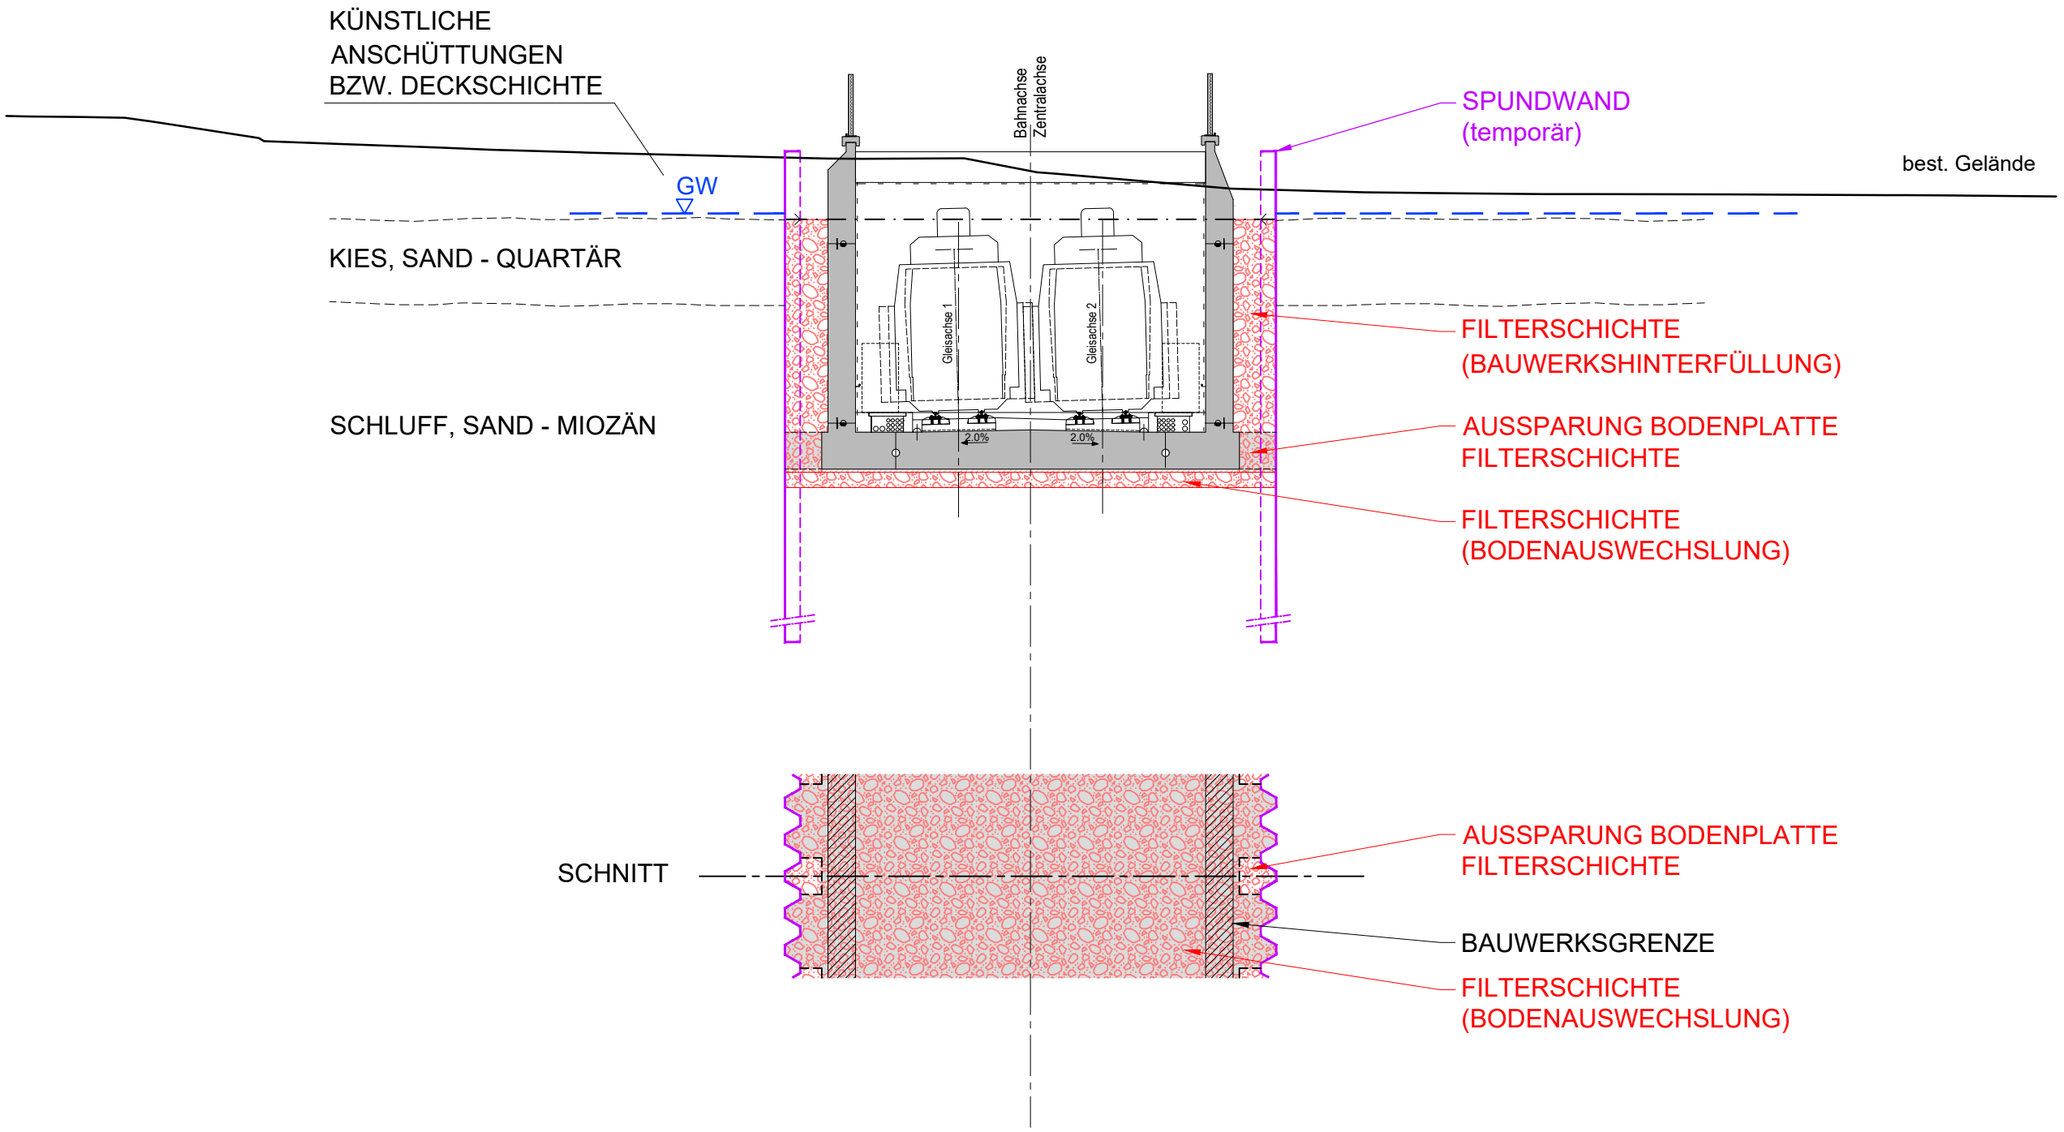
WANNE RAMPENBEREICH SÜD SPUNDWANDUMSCHLIESSUNG - SYSTEMSCHNITT
CA. KM 6,92 BIS CA. KM 7,64