


LEGENDE		Rasterhöhe: 1.50m	
Rasterweite: 10.00m		Maßstab: 1:5000	
Rasterlärmkarte Projekt mit LSM GZ: 13x200445 230407_OEBB_Spange-VIA-BL_RLK_1.5m.cna Variante: Projekt Bündlung Ostbahn Leithauquerung unten inkl. Unterwerfung Trautmannsdorf mit Lärmschutz			
<ul style="list-style-type: none"> ■ WOHNBEBAUUNG ■ WOHNBEBAUUNG MIT LÄRMSCHUTZ-FENESTERN BETRIEBSPHASE ■ GEBÄUDE MIT SENSIBLER NUTZUNG ■ NEBEN-/GEWERBEGEBÄUDE ODER NICHT FÜR DIE BEURTEILUNG RELEVANTE GEBÄUDE BRÜCKE 	<ul style="list-style-type: none"> — WANDE/SCHIRM BESTAND — SCHIRM PROJEKT — SCHIENENSTRECKE — SCHIENENSTRECKE MIT BRÜCKENZUSCHLAG HAUSBEURTEILUNGEN 	<ul style="list-style-type: none"> ■ 40.0 <= ... < 45.0 ■ 45.0 <= ... < 50.0 ■ 50.0 <= ... < 55.0 ■ 55.0 <= ... < 60.0 ■ 60.0 <= ... < 65.0 ■ 65.0 <= ... < 70.0 ■ 70.0 <= ... < 75.0 ■ 75.0 <= ... < 80.0 ■ 80.0 <= ... 	

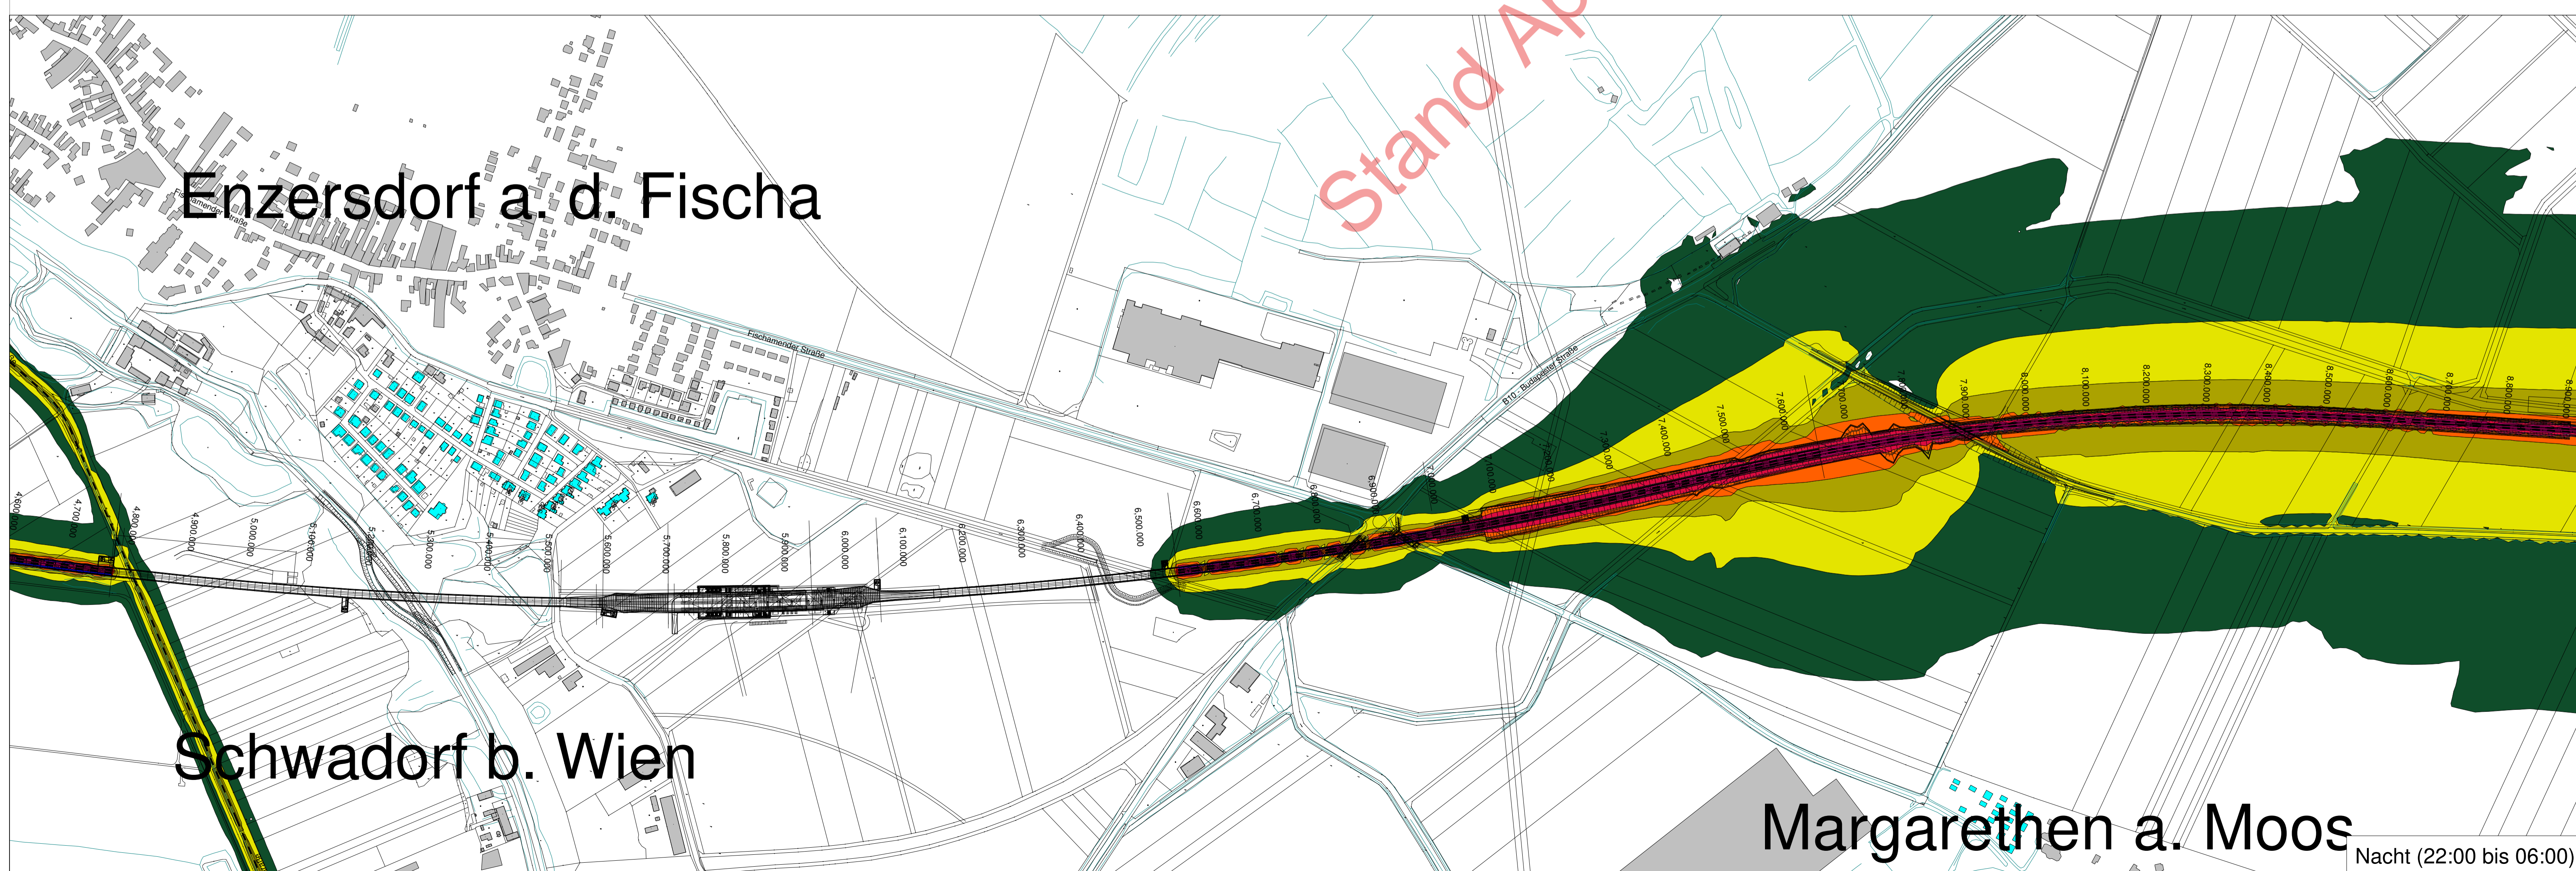

Kofinanziert von der Europäischen Union	AUSFERTIGUNG																														
INFRA	ORDUNGSNUMMER 303.21																														
STRECKE Wien Hbf-Südosttangente (in Wbf)=Staatsgrenze nächst Nickelsdorf - (Hegyeshalom) (VZG - Nr.: 11801) Rennweg (in Nw)=Wolfsthal (VZG - Nr.: 19101)																															
FLUGHAFEN WIEN - OSTBAHN Errichtung Verbindungsstrecke km 19,300 - km 41,300																															
SCHALLTECHNIK																															
<table border="1" style="width: 100%; border-collapse: collapse;"> <tr> <td style="width: 5%;">04</td> <td style="width: 15%;"></td> <td style="width: 15%;"></td> <td style="width: 15%;"></td> <td style="width: 15%;"></td> <td style="width: 15%;"></td> </tr> <tr> <td>03</td> <td></td> <td></td> <td></td> <td></td> <td></td> </tr> <tr> <td>02</td> <td></td> <td></td> <td></td> <td></td> <td></td> </tr> <tr> <td>01</td> <td></td> <td></td> <td></td> <td></td> <td></td> </tr> <tr> <td>Index</td> <td>Datum</td> <td>Name</td> <td>Beschreibung der Änderung</td> <td></td> <td>Zustimmung</td> </tr> </table>		04						03						02						01						Index	Datum	Name	Beschreibung der Änderung		Zustimmung
04																															
03																															
02																															
01																															
Index	Datum	Name	Beschreibung der Änderung		Zustimmung																										
OBJEKTNR.: _____ STRECKENNR.: VZG - Nr.: _____																															
ABSCHNITT Km / Stat. _____																															
<table border="1" style="width: 100%; border-collapse: collapse;"> <tr> <td style="width: 25%;">Bearbeitet</td> <td style="width: 25%;">04/2023</td> <td style="width: 25%;">i.g.peter</td> <td style="width: 25%;">Planstadi</td> </tr> <tr> <td>Gezeichnet</td> <td>04/2023</td> <td>i.g.peter</td> <td>Kontrollstadi</td> </tr> <tr> <td>Geprüft</td> <td>04/2023</td> <td>i.g.peter</td> <td></td> </tr> <tr> <td>VZG</td> <td colspan="3">13x200445</td> </tr> <tr> <td>Plangröße</td> <td colspan="3">1:5k A3</td> </tr> <tr> <td>Maßstab</td> <td colspan="3">1:5000</td> </tr> </table>		Bearbeitet	04/2023	i.g.peter	Planstadi	Gezeichnet	04/2023	i.g.peter	Kontrollstadi	Geprüft	04/2023	i.g.peter		VZG	13x200445			Plangröße	1:5k A3			Maßstab	1:5000								
Bearbeitet	04/2023	i.g.peter	Planstadi																												
Gezeichnet	04/2023	i.g.peter	Kontrollstadi																												
Geprüft	04/2023	i.g.peter																													
VZG	13x200445																														
Plangröße	1:5k A3																														
Maßstab	1:5000																														
Rasterlärmkarte Prognose h = 1,5m üGOK Teil 3/8																															
Planung:	IC konsulten Ziviltotechniker GesmbH Schönbrunner Straße 297 1120 Wien, Österreich T +43 1 521 69-0, office@ic-group.org																														
Datum: _____	Fachreferent: OBB-Infrastruktur AG GB Projekte Neu-/Ausbau DI Volk Andreas Projektleitung Wien Zentral Unterschrift/Stempel																														
Unterschrift/Stempel	Projektleitung: OBB-Infrastruktur AG GB Projekte Neu-/Ausbau Ing. Christian Trumme Projektleitung Wien Zentral Unterschrift/Stempel																														

Stand April 2023