



Tag (06:00 bis 22:00)

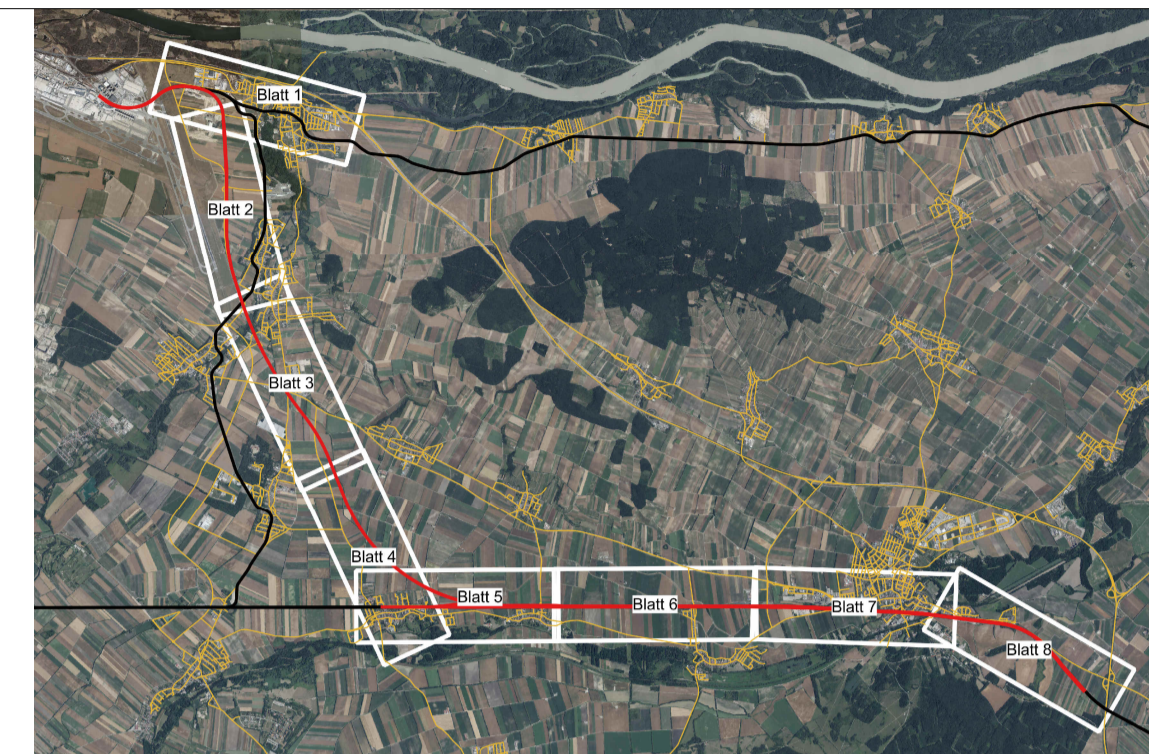

**LEGENDE**  
 Rasterhöhe: 1.50m  
 Rasterweite: 10.00m  
 Maßstab: 1:5000

GZ: 13x200445  
 230407\_OEBB\_Spange-VIA-BL\_RLK\_1.5m.cna  
 Variante: Projekt Bündlung Ostbahn Leithaquerung unten inkl. Unterwerfung Trautmannsdorf mit Lärmschutz

WOHNBEBAUDE	WANDESCHIRM BESTAND	40.0 <= ... < 45.0
WOHNBEBAUDE MIT LÄRMSCHUTZ-FENESTER BETRIEBSPHASE	SCHIRM PROJEKT	45.0 <= ... < 50.0
BEBAUDE MIT SENSIBLER NUTZUNG	SCHIENENSTRECKE	50.0 <= ... < 55.0
NEBEN-/GEWERBEBAUDE ODER NICHT FÜR DIE BEURTEILUNG RELEVANTE BEBAUDE	SCHIENENSTRECKE MIT BRÜCKENZUSCHLAG	55.0 <= ... < 60.0
BRÜCKE	HAUSBEURTEILUNGEN	60.0 <= ... < 65.0
		65.0 <= ... < 70.0
		70.0 <= ... < 75.0
		75.0 <= ... < 80.0
		80.0 <= ...

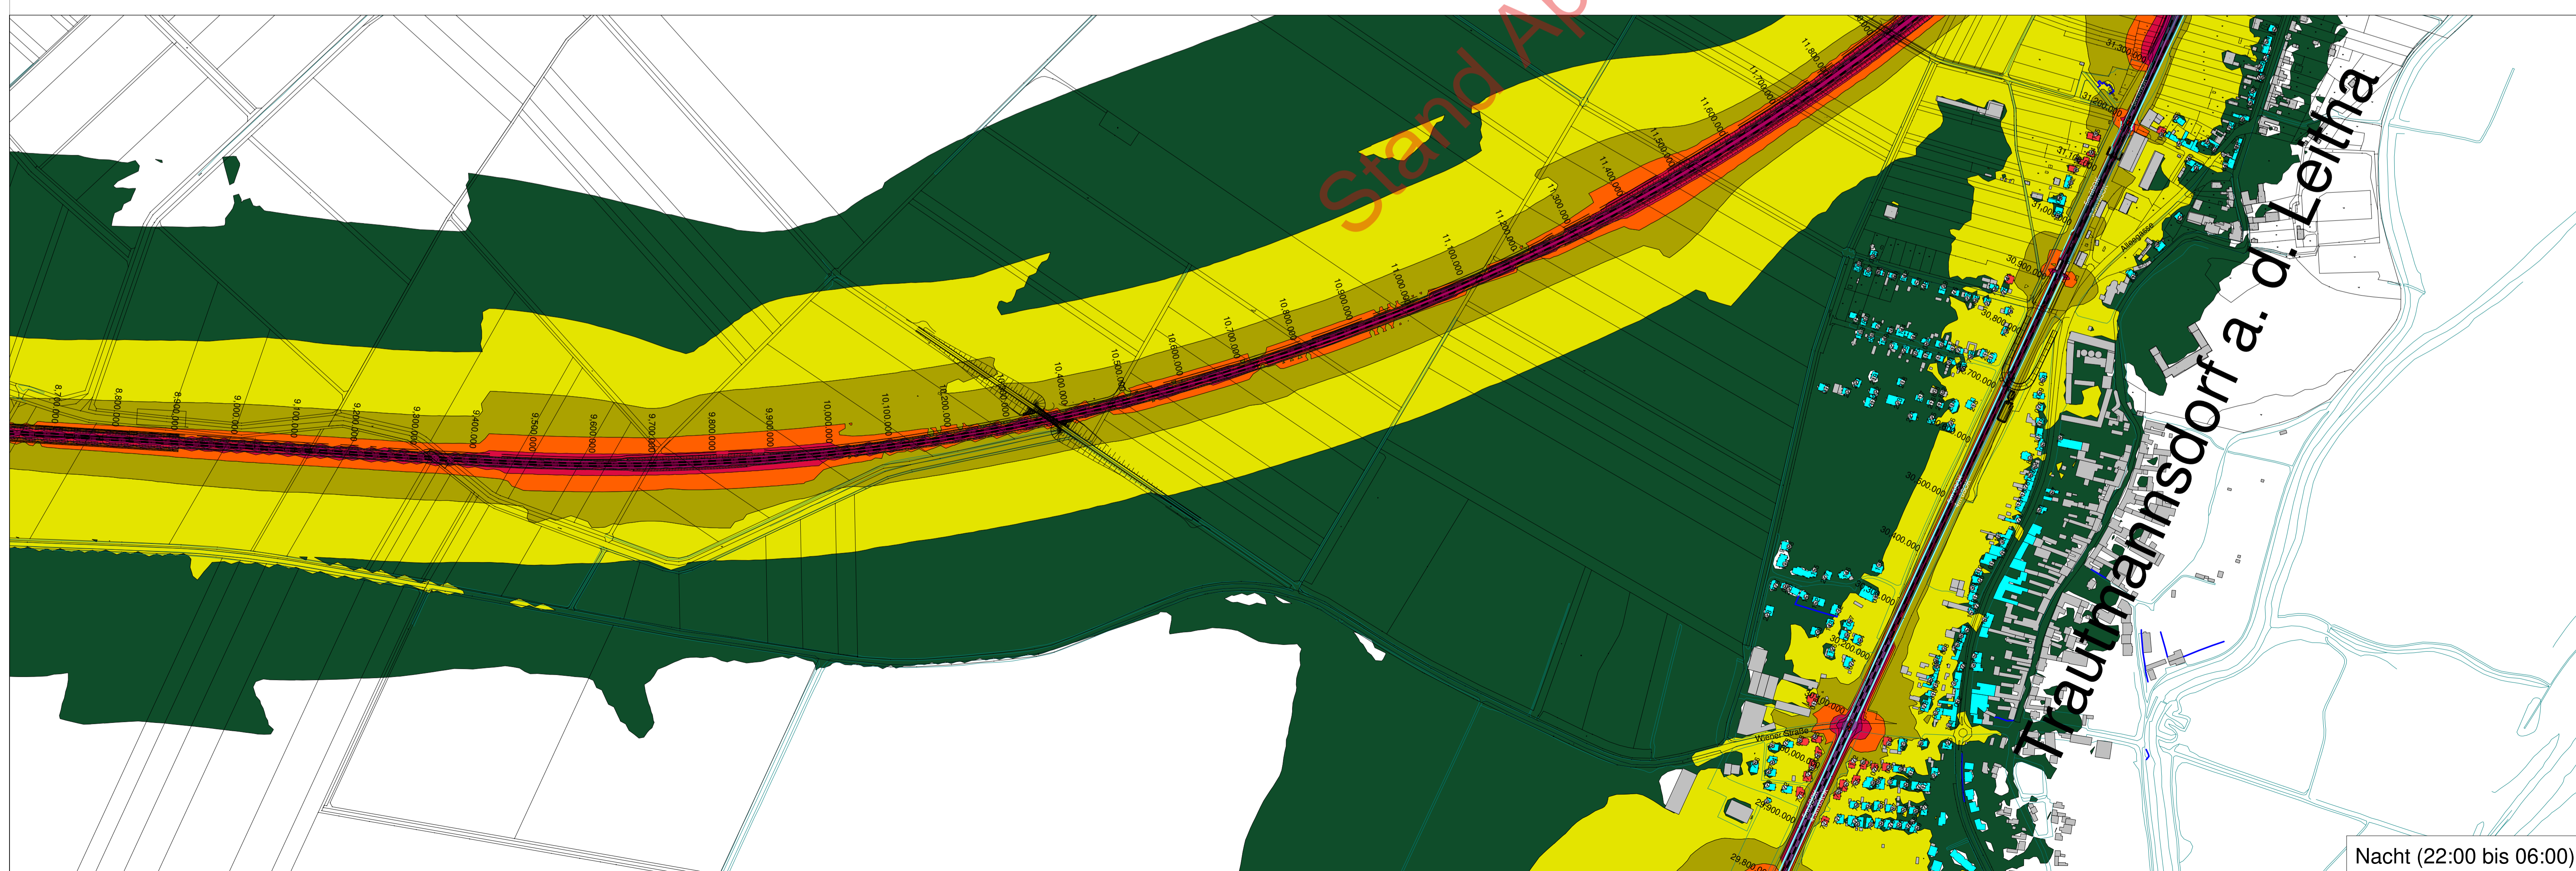

Nacht (22:00 bis 06:00)

Kofinanziert von der Europäischen Union

AUSFERTIGUNG

ORDNUNGSNUMMER  
**303.22**

**STRECKE**

Wien Hbf-Südosttangente (in Wbf)=Staatsgrenze nächst Nickelsdorf - (Hegyesalom)  
 (VZG - Nr.: 11801)  
 Rennweg (in Nw)=Wolfsthal  
 (VZG - Nr.: 19101)

**FLUGHAFEN WIEN - OSTBAHN**  
 Errichtung Verbindungsstrecke  
 km 19,300 - km 41,300

**SCHALLTECHNIK**

04					
03					
02					
01					
Index	Datum	Name	Beschreibung der Änderung		Zustimmung
OBJEKTNR.:				STRECKENNR. - VZG - Nr.:	
<p><b>ABSCHNITT</b> Km / Stat.</p>					
Bearbeitet	04/2023	J. Gatter	Planwerk		
Gezeichnet	04/2023	J. Schreiner	L. Gatter		
Geprüft	04/2023	L. Gatter	L. Gatter		
GZ	13x200445		1:5000		
Plangröße	13x210439		1:5000		
Maßstab	1:5000				
Planung:			Fachreferent:		
Datum			OBB-Infrastruktur AG		
Unterschrift/Stempel			GB Projekte Neu-/Ausbau		
Unterschrift/Stempel			DI Volk Andreas		
Unterschrift/Stempel			Projektleitung Wien Zentral		
Unterschrift/Stempel			Unterschrift/Stempel		

ic konsultanten Ziviltechniker GesmbH  
 Schönbrunner Straße 297  
 1120 Wien, Österreich  
 T +43 1 521 69-0, office@ic-group.org

Projektleitung:  
 OBB-Infrastruktur AG  
 GB Projekte Neu-/Ausbau  
 Ing. Christian Trummer  
 Projektleitung Wien Zentral  
 Unterschrift/Stempel