


Tag (06:00 bis 22:00)



Nacht (22:00 bis 06:00)

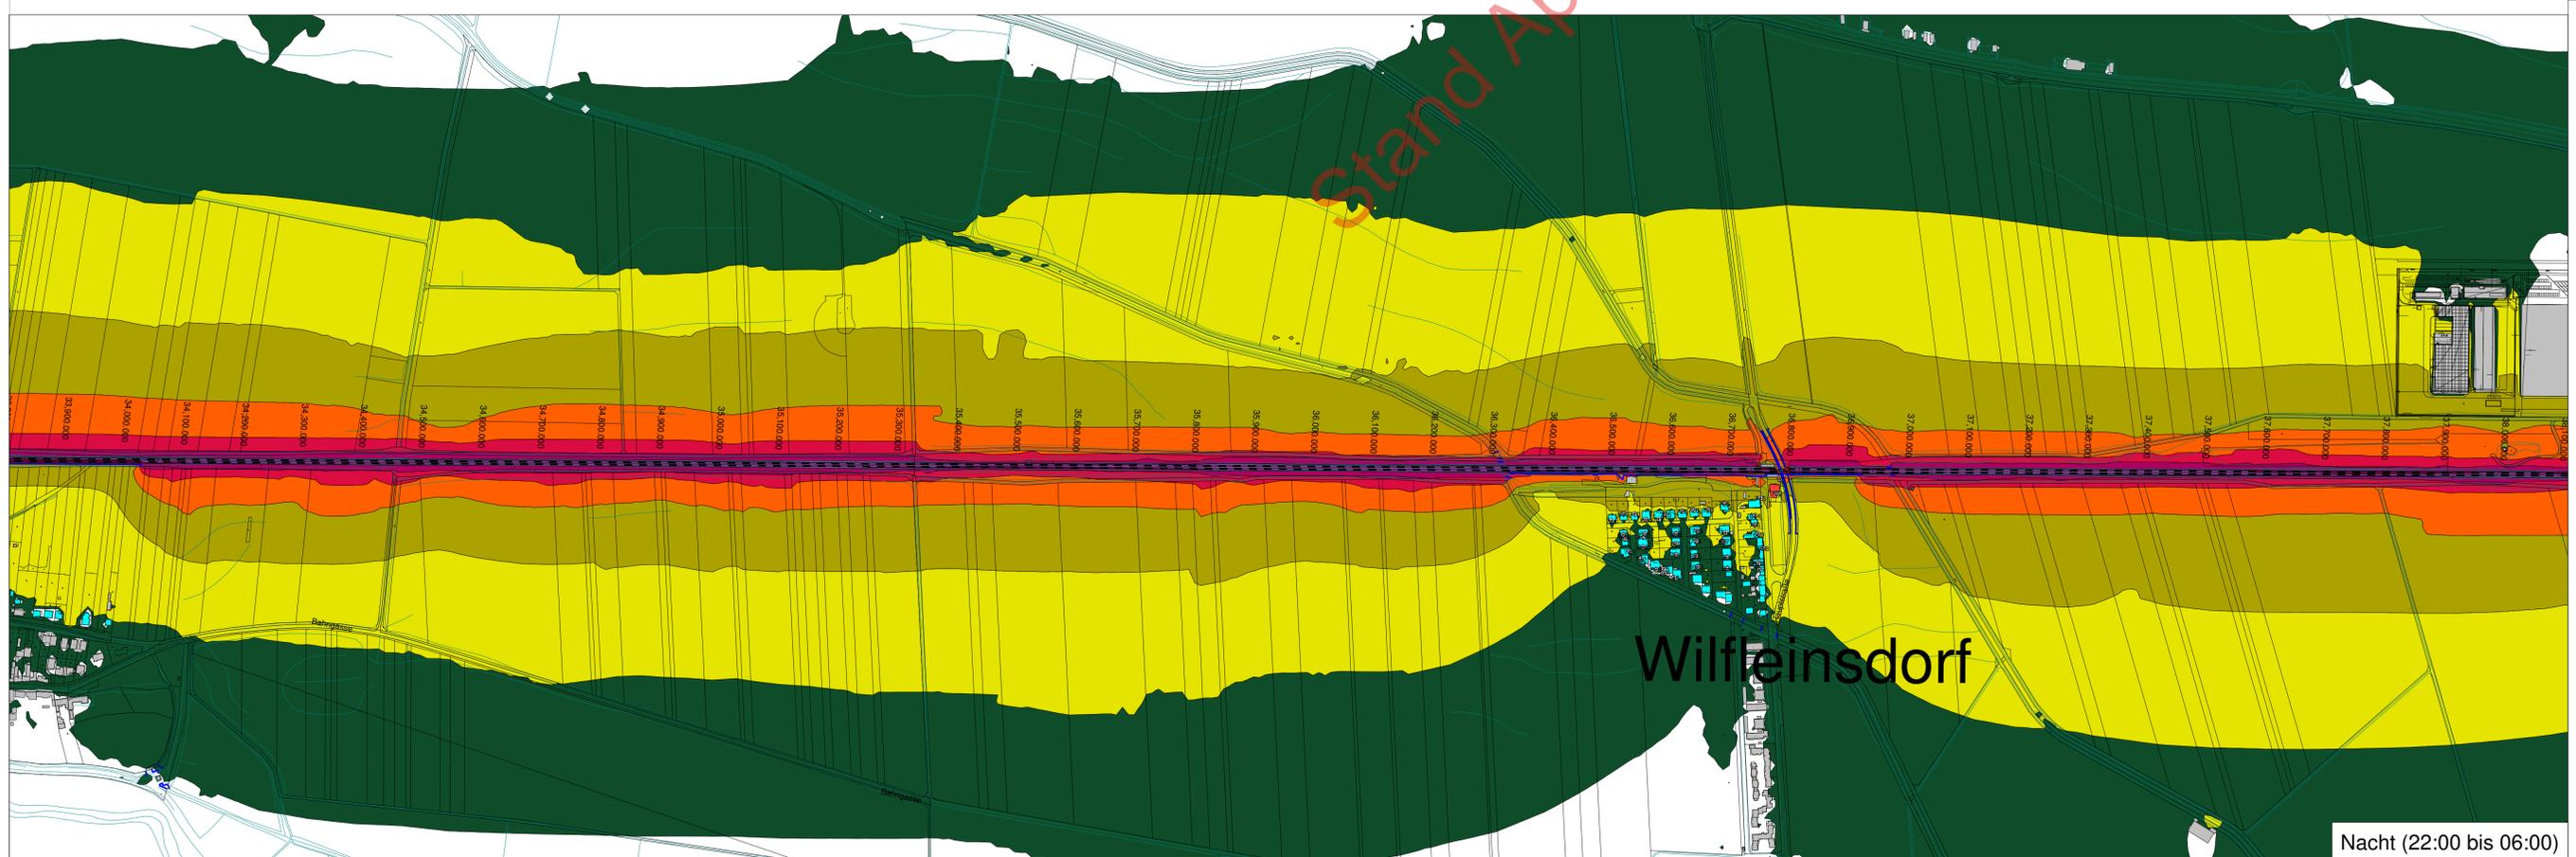

**LEGENDE**  
 Rasterhöhe: 1.50m  
 Rasterweite: 10.00m  
 Maßstab: 1:5000

Rasterlärmkarte Bestand  
 GZ: 13x200445  
 230407\_OEBB\_Spange-VIA-BL\_RLK\_1\_5m.cna  
 Variante: Bestand 06/2019, Mischung aus mehreren Modellen, Zugzahlen 2019

WOHNBEBAUUNG	WÄNDE/SCHIRM BESTAND	40.0 <= ... < 45.0
WOHNBEBAUUNG MIT LÄRMSCHUTZ-FENSTERN BETRIEBSPHASE	SCHIRM PROJEKT	45.0 <= ... < 50.0
GEBÄUDE MIT SENSIBLER NUTZUNG	SCHIENENSTRECKE	50.0 <= ... < 55.0
NEBEN-/GEWERBEBAUUNG ODER NICHT FÜR DIE BEURTEILUNG RELEVANTE GEBÄUDE	SCHIENENSTRECKE MIT BRÜCKENZUSCHLAG	55.0 <= ... < 60.0
BRÜCKE	HAUSBEURTEILUNGEN	60.0 <= ... < 65.0
		65.0 <= ... < 70.0
		70.0 <= ... < 75.0
		75.0 <= ... < 80.0
		80.0 <= ...

Kofinanziert von der Europäischen Union

**OBB**  
 INFRA

AUSFERTIGUNG  
 ORDNUMMERNUMMER  
**303.08**

**STRECKE**  
 Wien Hbf-Südosttangente (in Wbf)=Staatsgrenze nächst Nickelsdorf - (Hegyeshalom)  
 (VZG - Nr.: 11801)  
 Rennweg (in Nw)=Wolfsthal  
 (VZG - Nr.: 19101)

**FLUGHAFEN WIEN - OSTBAHN**  
 Errichtung Verbindungsstrecke  
 km 19,300 - km 41,300

**SCHALLTECHNIK**

04					
03					
02					
01					
Index	Datum	Name	Beschreibung der Änderung		Zustimmung

ABSCHNITT Km / Stat.		STRECKENNR.: VZG - Nr.:	
Bearbeitet	06/2019	u. g. g.	Planjahr
Gezeichnet	06/2019	u. g. g.	
Geprüft	06/2019	u. g. g.	
GZ	13x200445		
Plangröße	1:5k A3		
Maßstab	1:5000		

Rasterlärmkarte Bestand  
 h = 1,5m ÜGOK Teil 6/8

Planung:  
 IC konsulten Ziviltotechniker GesmbH  
 Schönbrunner Straße 297  
 1120 Wien, Österreich  
 T +43 1 521 69-0, office@ic-group.org

Fachreferent:  
 OBB-Infrastruktur AG  
 GB Projekte Neu-/Ausbau  
 DI Volk Andreas  
 Projektleitung Wien Zentral  
 Unterschrift/Stempel

Projektleitung:  
 OBB-Infrastruktur AG  
 GB Projekte Neu-/Ausbau  
 Ing. Christian Trumler  
 Projektleitung Wien Zentral  
 Unterschrift/Stempel