


LEGENDE

Rasterhöhe: 1.50m
 Rasterweite: 10.00m
 Maßstab: 1:5000

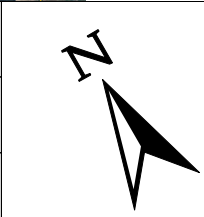


Rasterlärmkarte Bestand

GZ: 13x200445
 230407_OEBB_Spange-VIA-BL_RLK_1.5m.cna
 Variante: Bestand 06/2019, Mischung aus mehreren Modellen, Zugzahlen 2019

WOHN-GEBAUDE	WÄNDE/SCHIRM BESTAND	40.0 <= ... < 45.0
WOHN-GEBAUDE MIT LÄRMSCHUTZ-FENSTERN BETRIEBSPHASE	SCHIRM PROJEKT	45.0 <= ... < 50.0
GEBÄUDE MIT SENSIBLER NUTZUNG	SCHIENENSTRECKE	50.0 <= ... < 55.0
NEBEN-/GEWERBE-GEBAUDE ODER NICHT FÜR DIE BEURTEILUNG RELEVANTE GEBÄUDE	SCHIENENSTRECKE MIT BRÜCKENZUSCHLAG	55.0 <= ... < 60.0
BRÜCKE	HAUSBEURTEILUNGEN	60.0 <= ... < 65.0
		65.0 <= ... < 70.0
		70.0 <= ... < 75.0
		80.0 <= ...

Tag (06:00 bis 22:00)

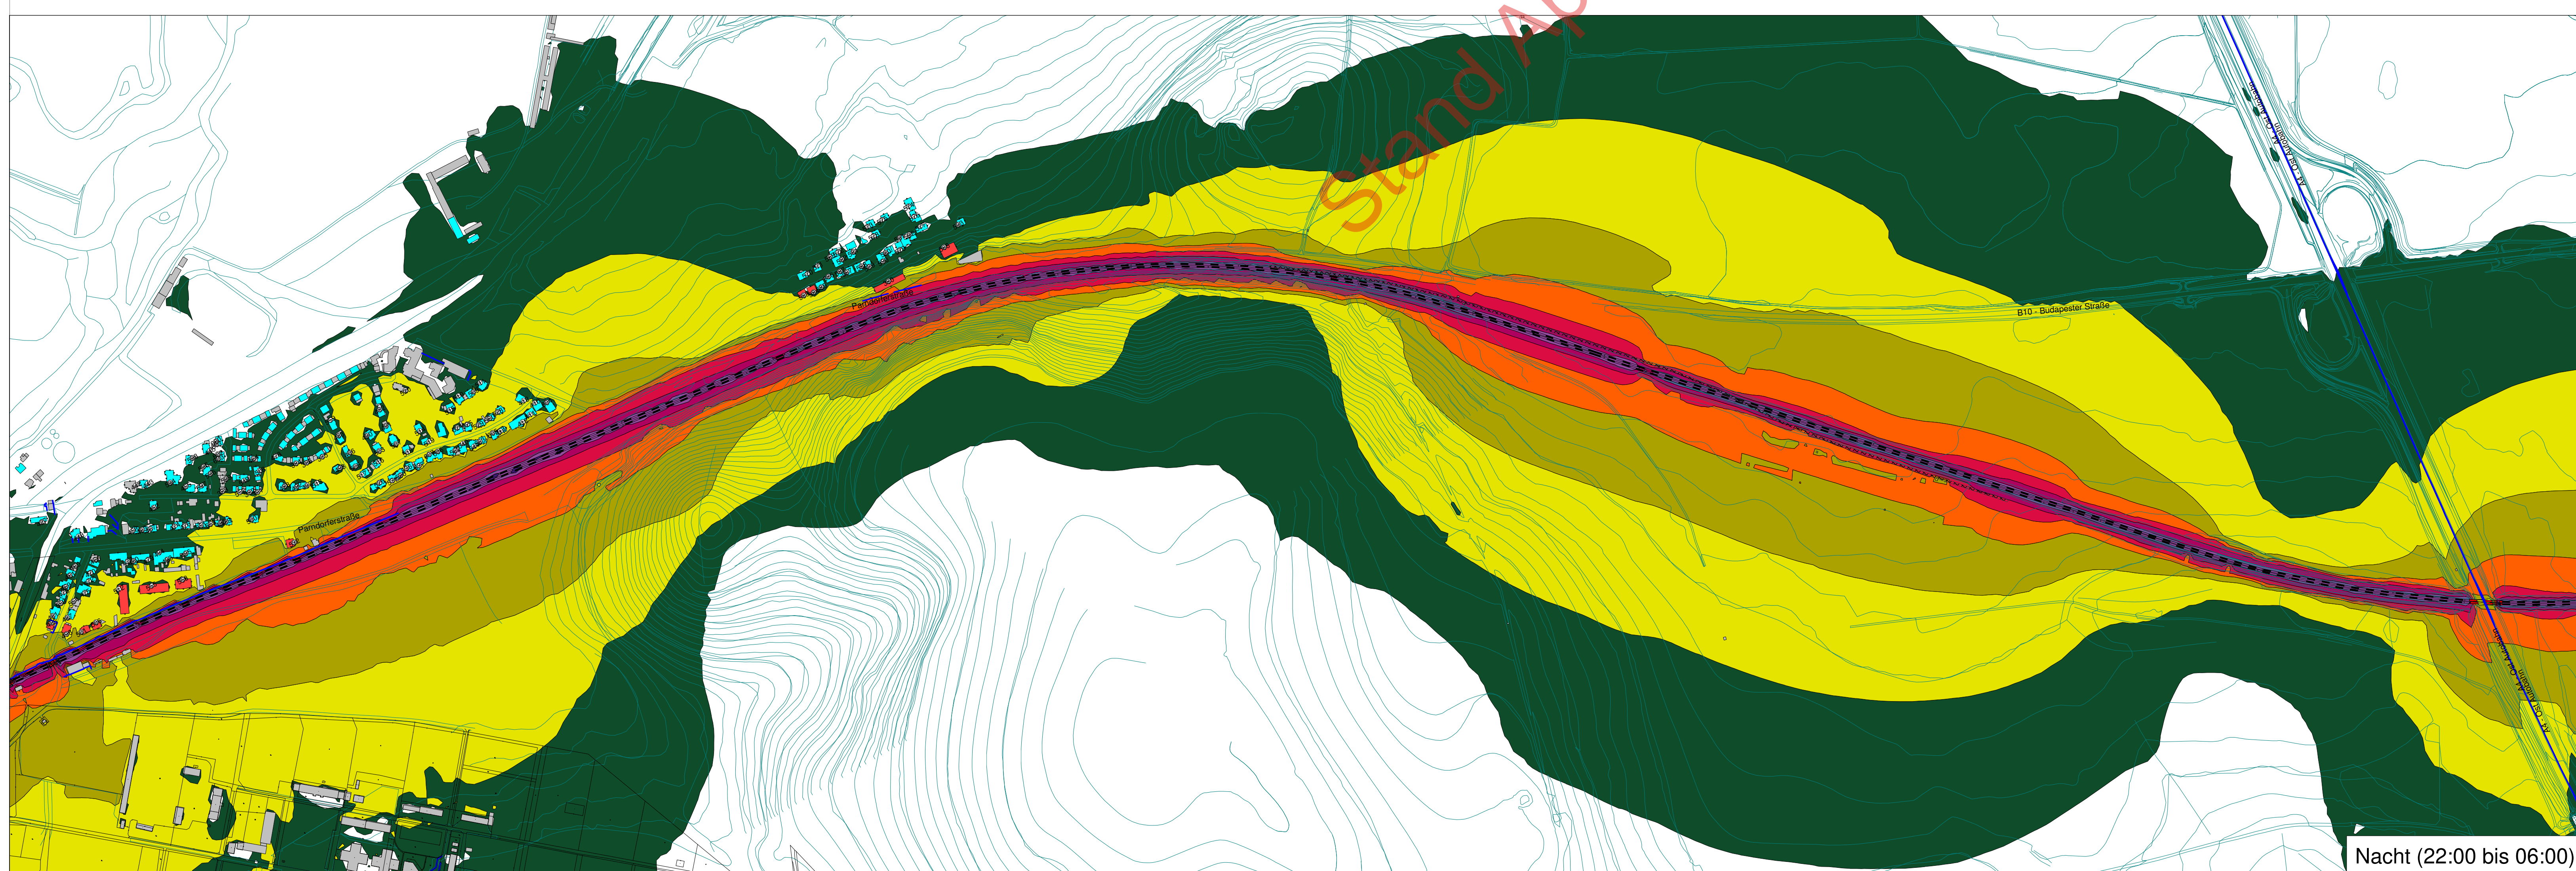

Kofinanziert von der Europäischen Union

AUSFERTIGUNG

ORDNUNGSNUMMER
303.10

STRECKE

Wien Hbf-Südosttangente (in Wbf)=Staatsgrenze nächst Nickelsdorf - (Hegyshalom)
 (VZG - Nr.: 11801)
 Rennweg (in Nw)=Wolfsthal
 (VZG - Nr.: 19101)

FLUGHAFEN WIEN - OSTBAHN

Errichtung Verbindungsstrecke
 km 19,300 - km 41,300

SCHALLTECHNIK

04																					
03																					
02																					
01																					
Index	Datum	Name	Beschreibung der Änderung		Zustimmung																
OBJEKTNR.:				STRECKENNR.: VZG - Nr.:																	
<table border="1" style="width: 100%;"> <tr> <td colspan="2">ABSCHNITT Km / Stat.</td> <td rowspan="5" style="text-align: center; vertical-align: middle;"> Rasterlärmkarte Bestand h = 1,5m üGOK Teil 8/8 </td> </tr> <tr> <td>Beauftragter</td> <td>06/2019</td> </tr> <tr> <td>Gezeichnet</td> <td>06/2019</td> </tr> <tr> <td>Geprüft</td> <td>06/2019</td> </tr> <tr> <td>GZ</td> <td>13x200445</td> </tr> <tr> <td>Plangröße</td> <td>1:5000</td> </tr> <tr> <td>Maßstab</td> <td>1:5000</td> <td></td> </tr> </table>						ABSCHNITT Km / Stat.		Rasterlärmkarte Bestand h = 1,5m üGOK Teil 8/8	Beauftragter	06/2019	Gezeichnet	06/2019	Geprüft	06/2019	GZ	13x200445	Plangröße	1:5000	Maßstab	1:5000	
ABSCHNITT Km / Stat.		Rasterlärmkarte Bestand h = 1,5m üGOK Teil 8/8																			
Beauftragter	06/2019																				
Gezeichnet	06/2019																				
Geprüft	06/2019																				
GZ	13x200445																				
Plangröße	1:5000																				
Maßstab	1:5000																				
Planung:			Fachreferent: OBB-Infrastruktur AG GB Projekte Neu-/Ausbau DI Volk Andreas Projektleitung Wien Zentral Unterschrift/Stempel																		
ic consultants Ziviltechniker GesmbH Schönbrunner Straße 297 1120 Wien, Österreich T +43 1 521 69-0, office@ic-group.org			Projektleitung: OBB-Infrastruktur AG GB Projekte Neu-/Ausbau Ing. Christian Trummler Projektleitung Wien Zentral Unterschrift/Stempel																		
Datum:			Unterschrift/Stempel:																		

Nacht (22:00 bis 06:00)