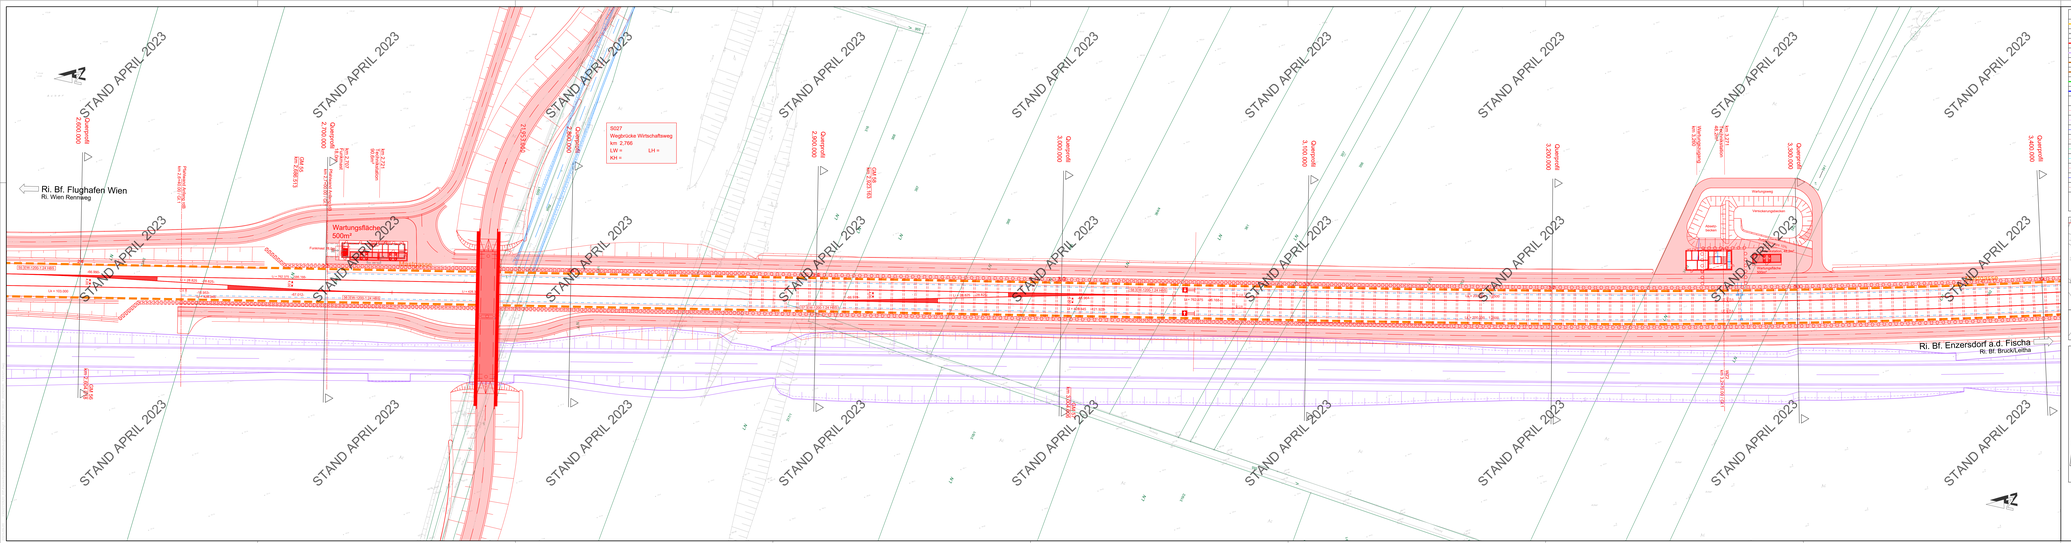
STAND APRIL 2023
Rl. Bf. Flughafen Wien
Rl. Wien Rennweg
Rl. Bf. Enzersdorf a.d. Fischa
Rl. Bf. Bruck/Leitha
Wartungsfläche 500m²
8027
Wegbrücke Wirtschaftsweg
km 2,766
LH =
RH =
Wartungsgleise
Wasch-platz
Versorgungsgleise
Wartungsgleise
Wartungsfläche
Ausgangsgleise
Eingangsgleise
Ausgangsgleise
Eingangsgleise
Ausgangsgleise
Eingangsgleise